


LÕPE MAAÜKSUSE DETAILPLANEERING KRUNDIJAOTUSKAVA M 1/500

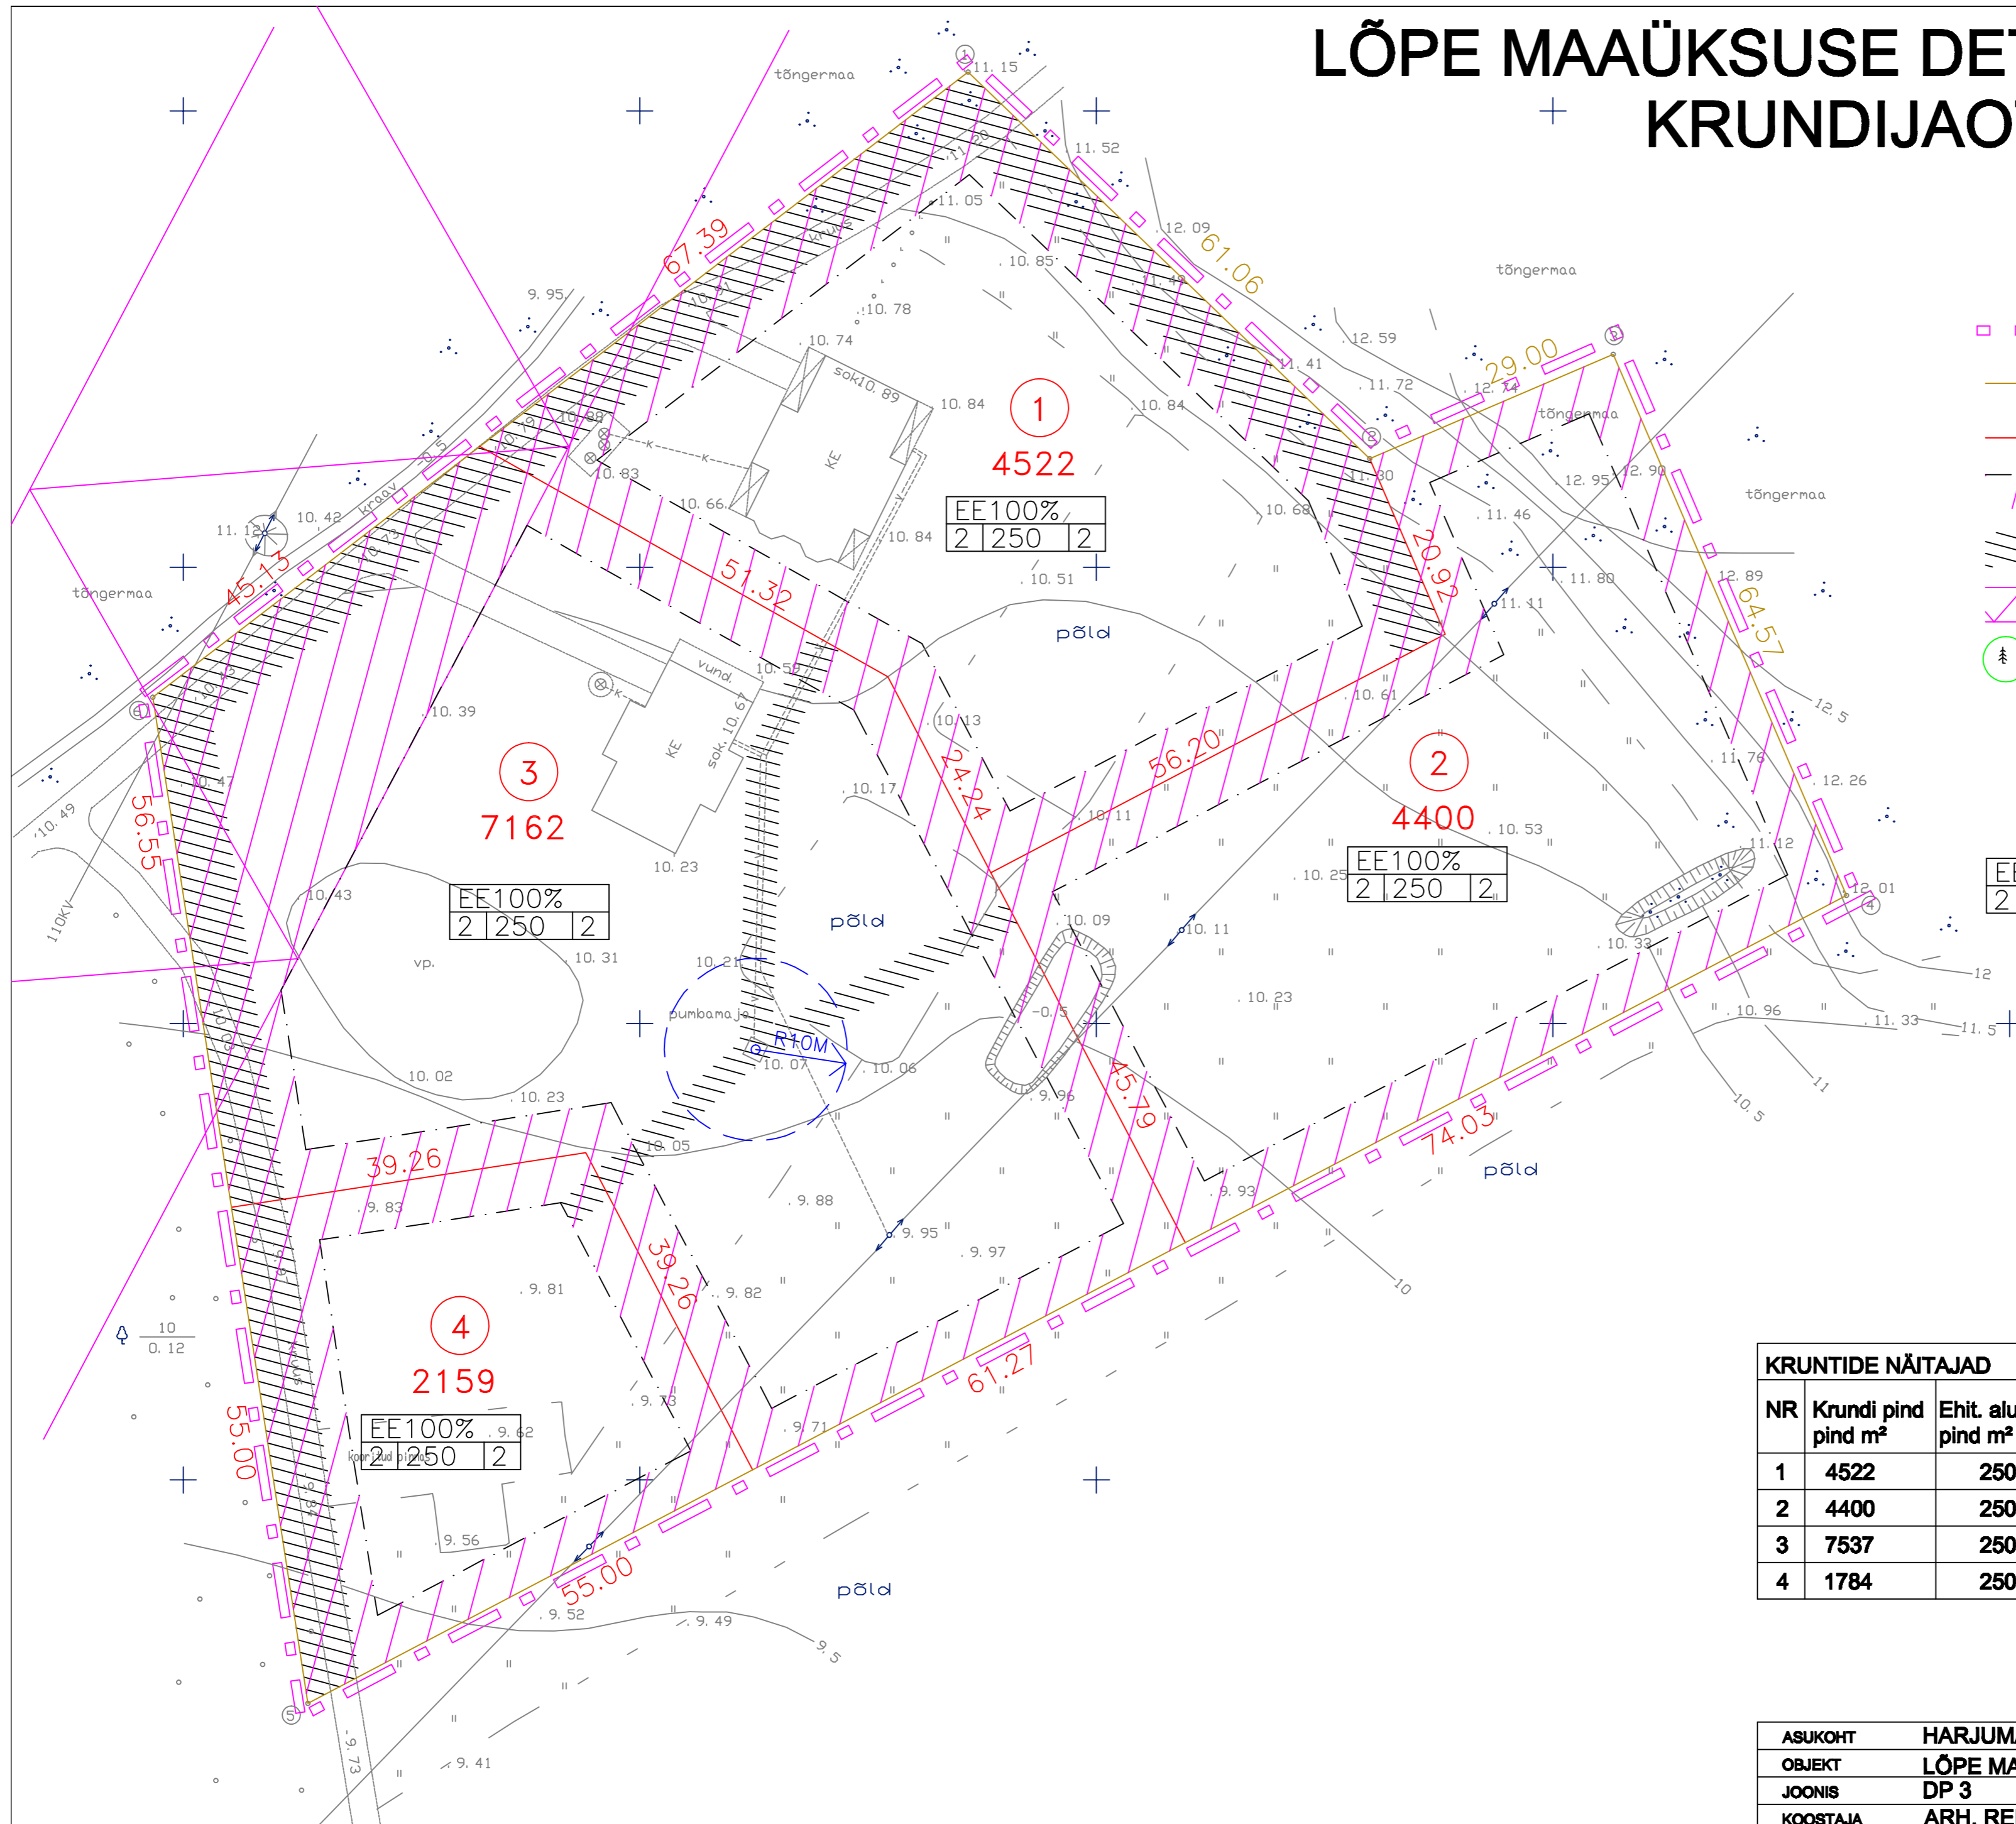

TÄHISTE SELETUS

- PLANEERITAVA ALA PIIR
- OLEMASOLEVA KINNISTU PIIR
- PLANEERITAVA KRUNDI PIIR
- EHITUSKEELUALA (LAIUS 5 M)
- SERVITUUT
- OL. OL. 110 KV LIINI TSOON (25+25 M)
- SÄILITATAVAD PUUD
- 2 PLANEERITAVA KRUNDI POS. NR.
- 4400 KRUNDI PINDALA M²
- MAA SIHTOTSTARVE
- EE100%
2 | 200 | 2 HOONETE ARV KRUNDIL
- EHITUSALUNE PIND
- TÄISKORRUSTE ARV

KRUNTIDE NÄITAJAD

NR	Krundi pind pind m ²	Ehit. alune pind m ²	Täisehit. protsent	Max. korr. arv	Sihtotst. osakaal	Märkused
1	4522	250	15	2	EE 100%	Teeservituut
2	4400	250	15	2	EE 100%	Liiniservituut
3	7537	250	15	2	EE 100%	Liini ja teeservituut
4	1784	250	15	2	EE 100%	Liini ja teeservituut

ASUKOHT	HARJUMAA, SAUE VALD		
OBJEKT	LÕPE MAAÜKSUSE DETAILPLANEERING		
JOONIS	DP 3	KRUNDIJAOTUSKAVA	M 1/500
KOOSTAJA	ARH. REIN AILT	EL 6630	TEL. 056 159 652