


# LÕPE MAAÜKSUSE DETAILPLANEERING TEHNOVARUSTUS M 1/500

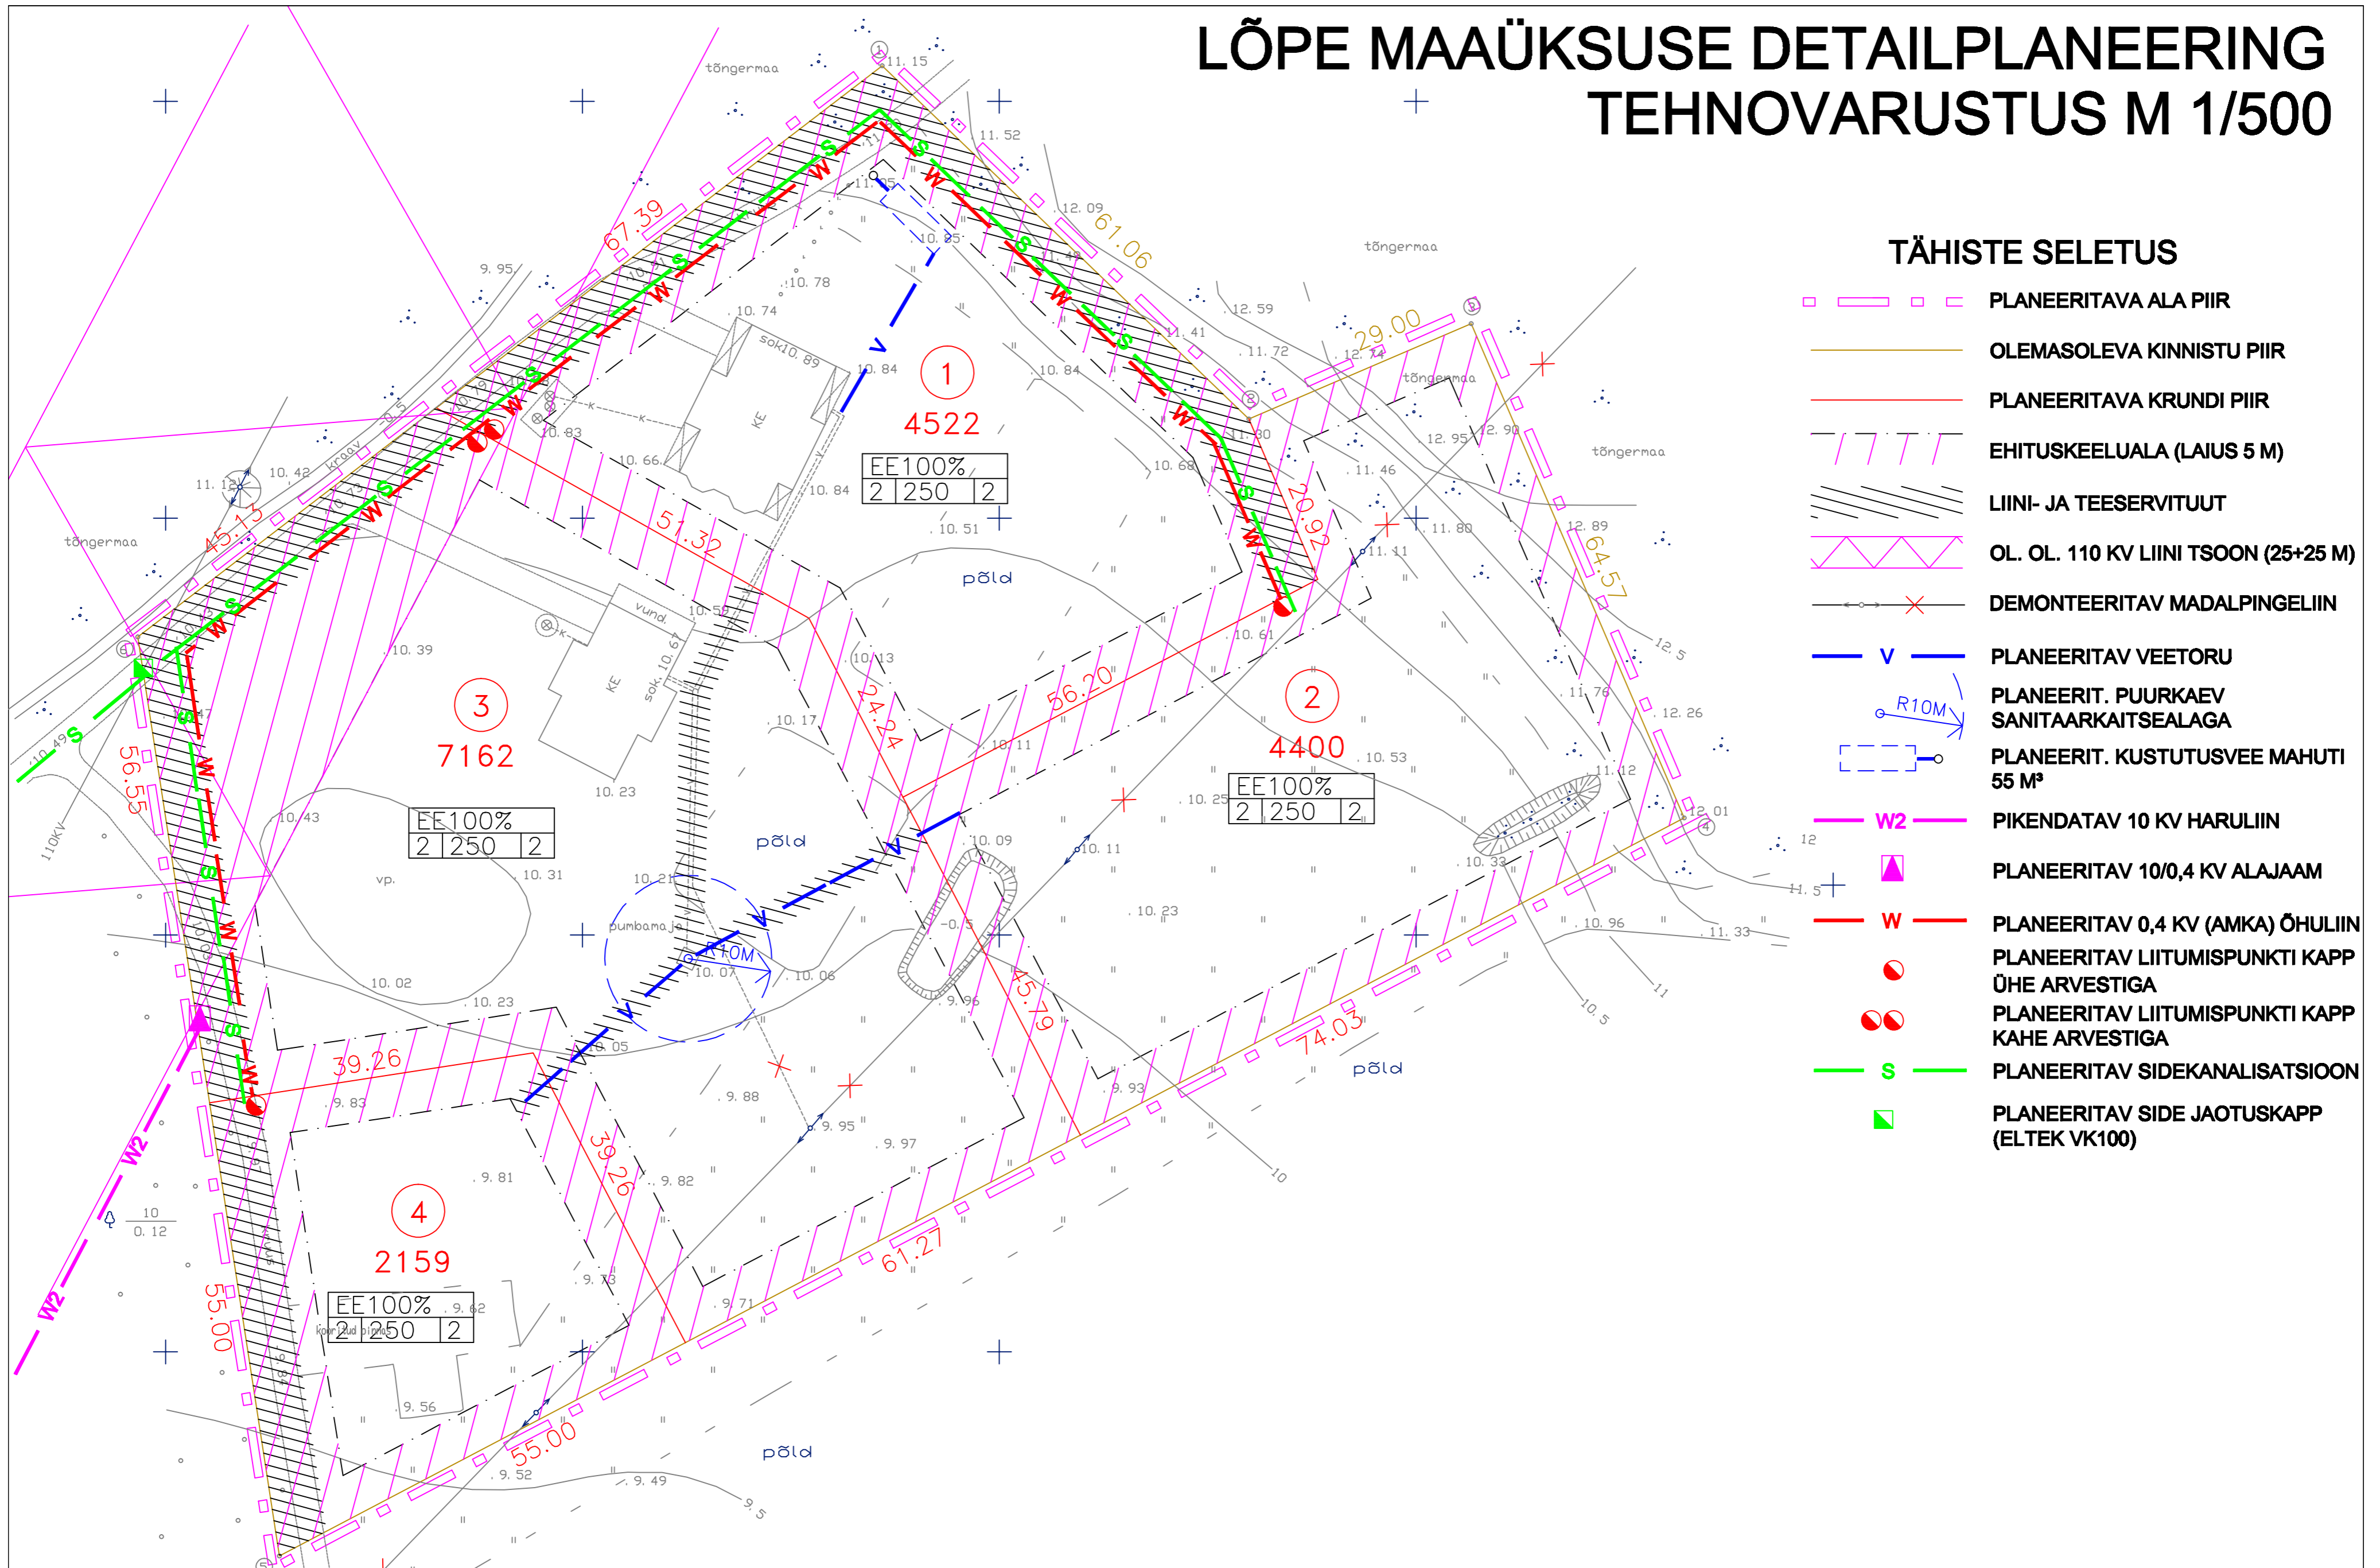

## TÄHISTE SELETUS

- PLANEERITAVA ALA PIIR
- OLEMASOLEVA KINNISTU PIIR
- PLANEERITAVA KRUNDI PIIR
- / / / / EHITUSKEELUALA (LAIUS 5 M)
- / / / / LIINI- JA TEESERVITUUT
- △ OL. OL. 110 KV LIINI TSOON (25+25 M)
- X — DEMONTEERITAV MADALPINGELIIN
- V — PLANEERITAV VEKTORU
- R10M PLANEERIT. PUURKAEV SANITAARKAITSEALAGA
- PLANEERIT. KUSTUTUSVEE MAHUTI 55 M³
- W2 — PIKENDATAV 10 KV HARULIIN
- ▲ PLANEERITAV 10/0,4 KV ALAJAAM
- W — PLANEERITAV 0,4 KV (AMKA) ÕHULIIN
- PLANEERITAV LIITUMISPUNKTI KAPP ÜHE ARVESTIGA
- PLANEERITAV LIITUMISPUNKTI KAPP KAHE ARVESTIGA
- S — PLANEERITAV SIDEKANALISATSIOON
- PLANEERITAV SIDE JAOTUSKAPP (ELTEK VK100)

ASUKOHT	HARJUMAA, SAUE VALD		
OBJEKT	LÕPE MAAÜKSUSE DETAILPLANEERING		
JONIS	DP 4	TEHNOVARUSTUS	M 1/500
KOOSTAJA	ARH. REIN AILT	EL 6630	TEL. 056 159 652