

ALUSPLAAN:
 AS GEOSTONIA TÖÖ NR.5035
 "MÖLDRE JA VESKI GEODEETILINE
 PLAAN" 1:500 TALLINN 1995
 DIGITAALNE VÄHENDUS 4X

III-1

ÜLDPLANEERINGU PÕHIMÕTTED

1:4000

TINGMÄRGID:





- PLANEERITAVA ALA PIIR
- LINNA PIIR
- KVARTALI NUMBER
- OLEVAD KINNISTUD
- UUED KRUNDIPIIRID
- KAVANDATUD MAAKASUTUSE PIIRID
- VÄIKEELAMUTE JA LOODUSLIKU HALJASMAA ALA
- RIDAELAMUTE MAA-ALA
- LOODUSLIKU HALJASMAA NING SPORDI JA PUHKUSE MAA-ALA
- ELURAJOOINI KAUBANDUSE JA LÄHITEENINDUSE NING LOODUSLIKU HALJASMAA ALA
- TEHNORAJATISTE MAA-ALA
- SÄILITATAV KÕRGHALJASTUSEGA ALA ERAMUKRUNTIDEL
- UUED TÄNAVAD
- JALAKÄIJATE/JALGRATTATEED



MÖLDRE JA VESKI KVARTALITE DETAILPLANEERING


ARHITEKTUURIBÜROO
KOOT & KOOT
 EE0009 TALLINN VOOLU 37 TEL. & FAX 511-167
 TÖÖNR. : H-42-95 1995

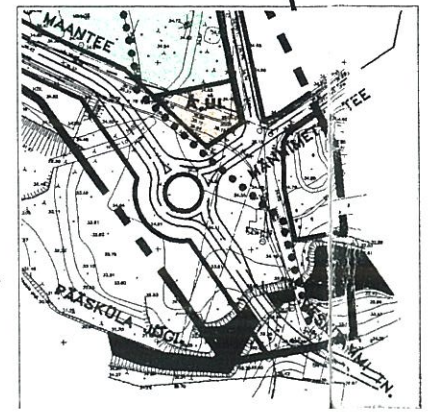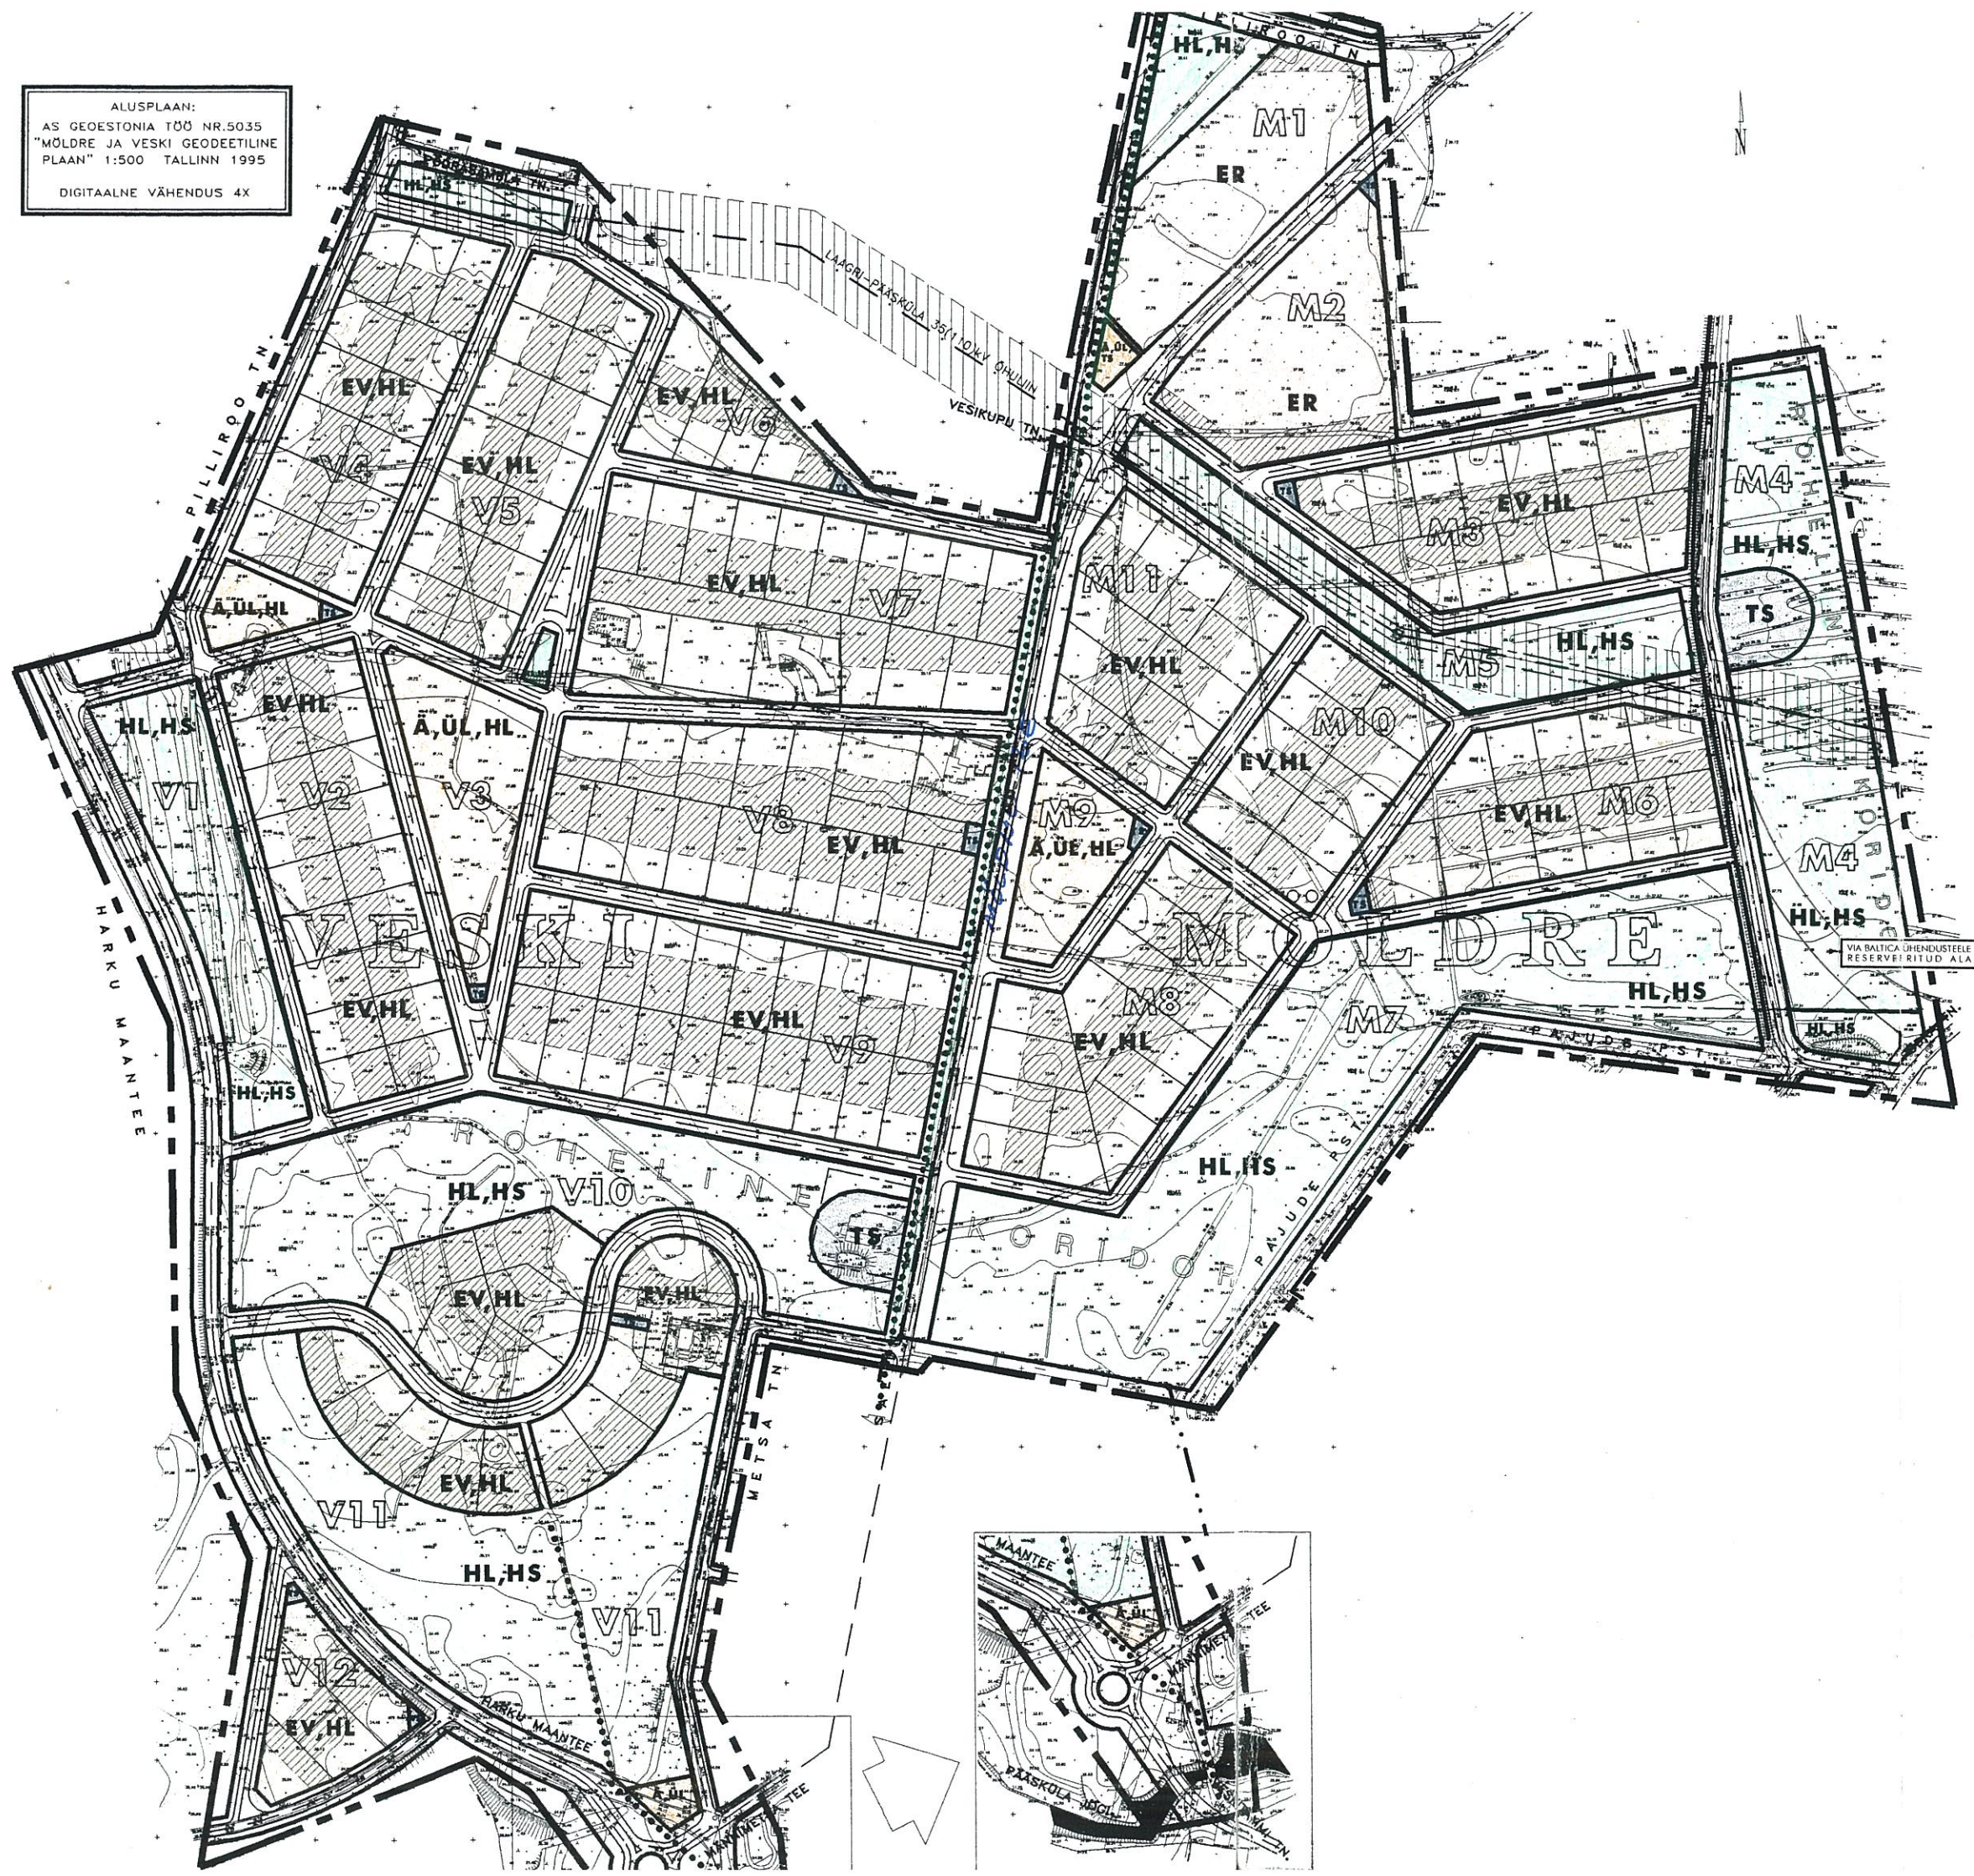

III-2

DETAILPLAANI LEHTEDE PAIGUTUSE SKHEEM

1:5000

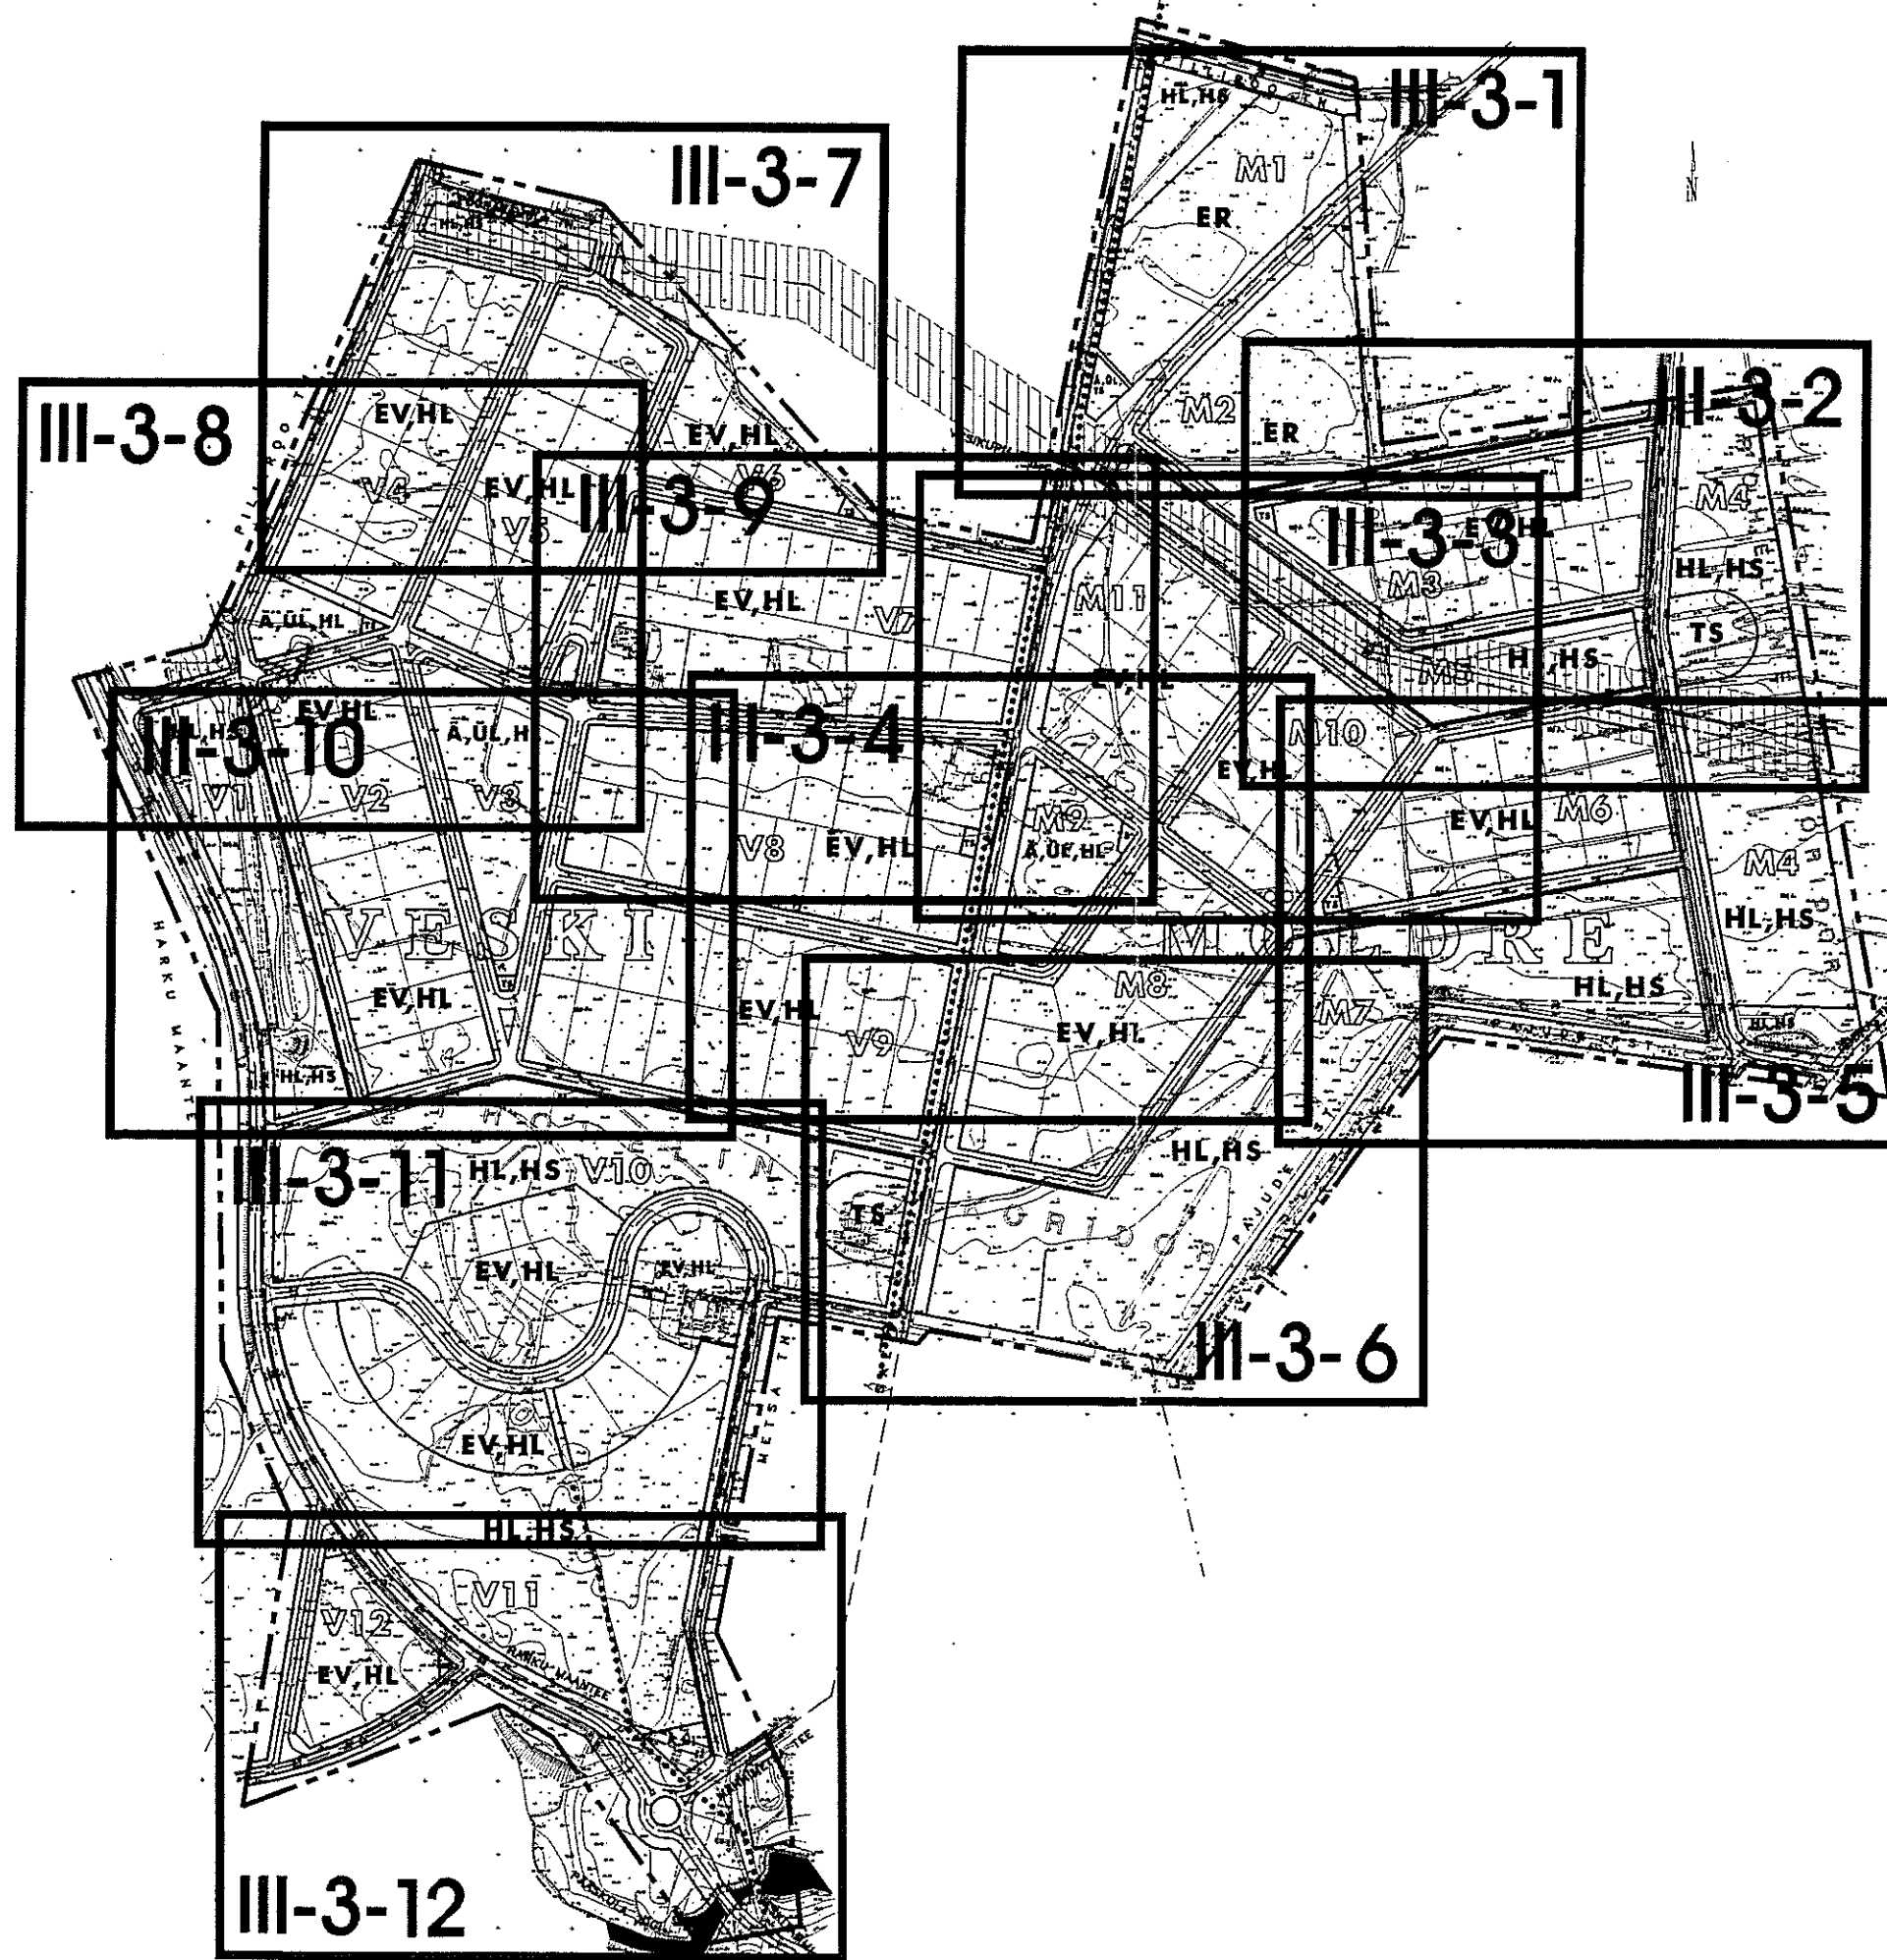

MÖLDRE JA VESKI
KVARTALITE
DETAILPLANEERING

ARHITEKTUURIBÜROO
KOOT & KOOT
EE0009 TALLINN VOOLU 37 TEL. & FAX 511-167
TÖÖ NR. : H-42-95 1995












 
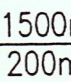

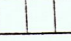
 



III-3-1

DETAILPLAAN MAAKASUTUS- JA HOONESTUSPLAAN 1:1000


TINGMÄRGID:



-  PLANEERITAVA ALA PIIR
 -  LINNA PIIR
 -  KVARTALI NUMBER
 -  OLEVAD KINNISTUD
 -  KAVANDATUD MAAKASUTUSE PIIRID
 -  VÄIKEELAMUTE JA LOODUSLIKU HALJASMAA ALA
 -  RIDAELAMUTE MAA-ALA
 -  LOODUSLIKU HALJASMAA NING SPORDI JA PUHKUSE MAA-ALA
 -  ELURAJOONI KAUBANDUSE JA LÄHITEENINDUSE NING LOODUSLIKU HALJASMAA ALA
 -  TEHNORAJATISTE MAA-ALA
 -  KRUNDIPIIRID
 -  EHITUSALA KRUNDIL
 -  KRUNDI PIND / SUURIM LUBATUD HOONETEALUNE PIND KOKKU
 -  SÄILITATAV KÕRGHALJASTUSEGA ALA
 -  KÕRGEPIINGELIINI KAITSESOON (SERVITUUDI ALA)
 -  UUED TÄNAVAD
 -  JALAKÄIJATE/JALGRATTATEED
- 0 20 40 60m

MÖLDRE JA VESKI KVARTALITE DETAILPLANEERING


ARHITEKTUURIBÜROO
KOOT & KOOT
EE0009 TALLINN VOOLU 37 TEL. & FAX 511-167
TÖÖ NR.: H-42-95 1995

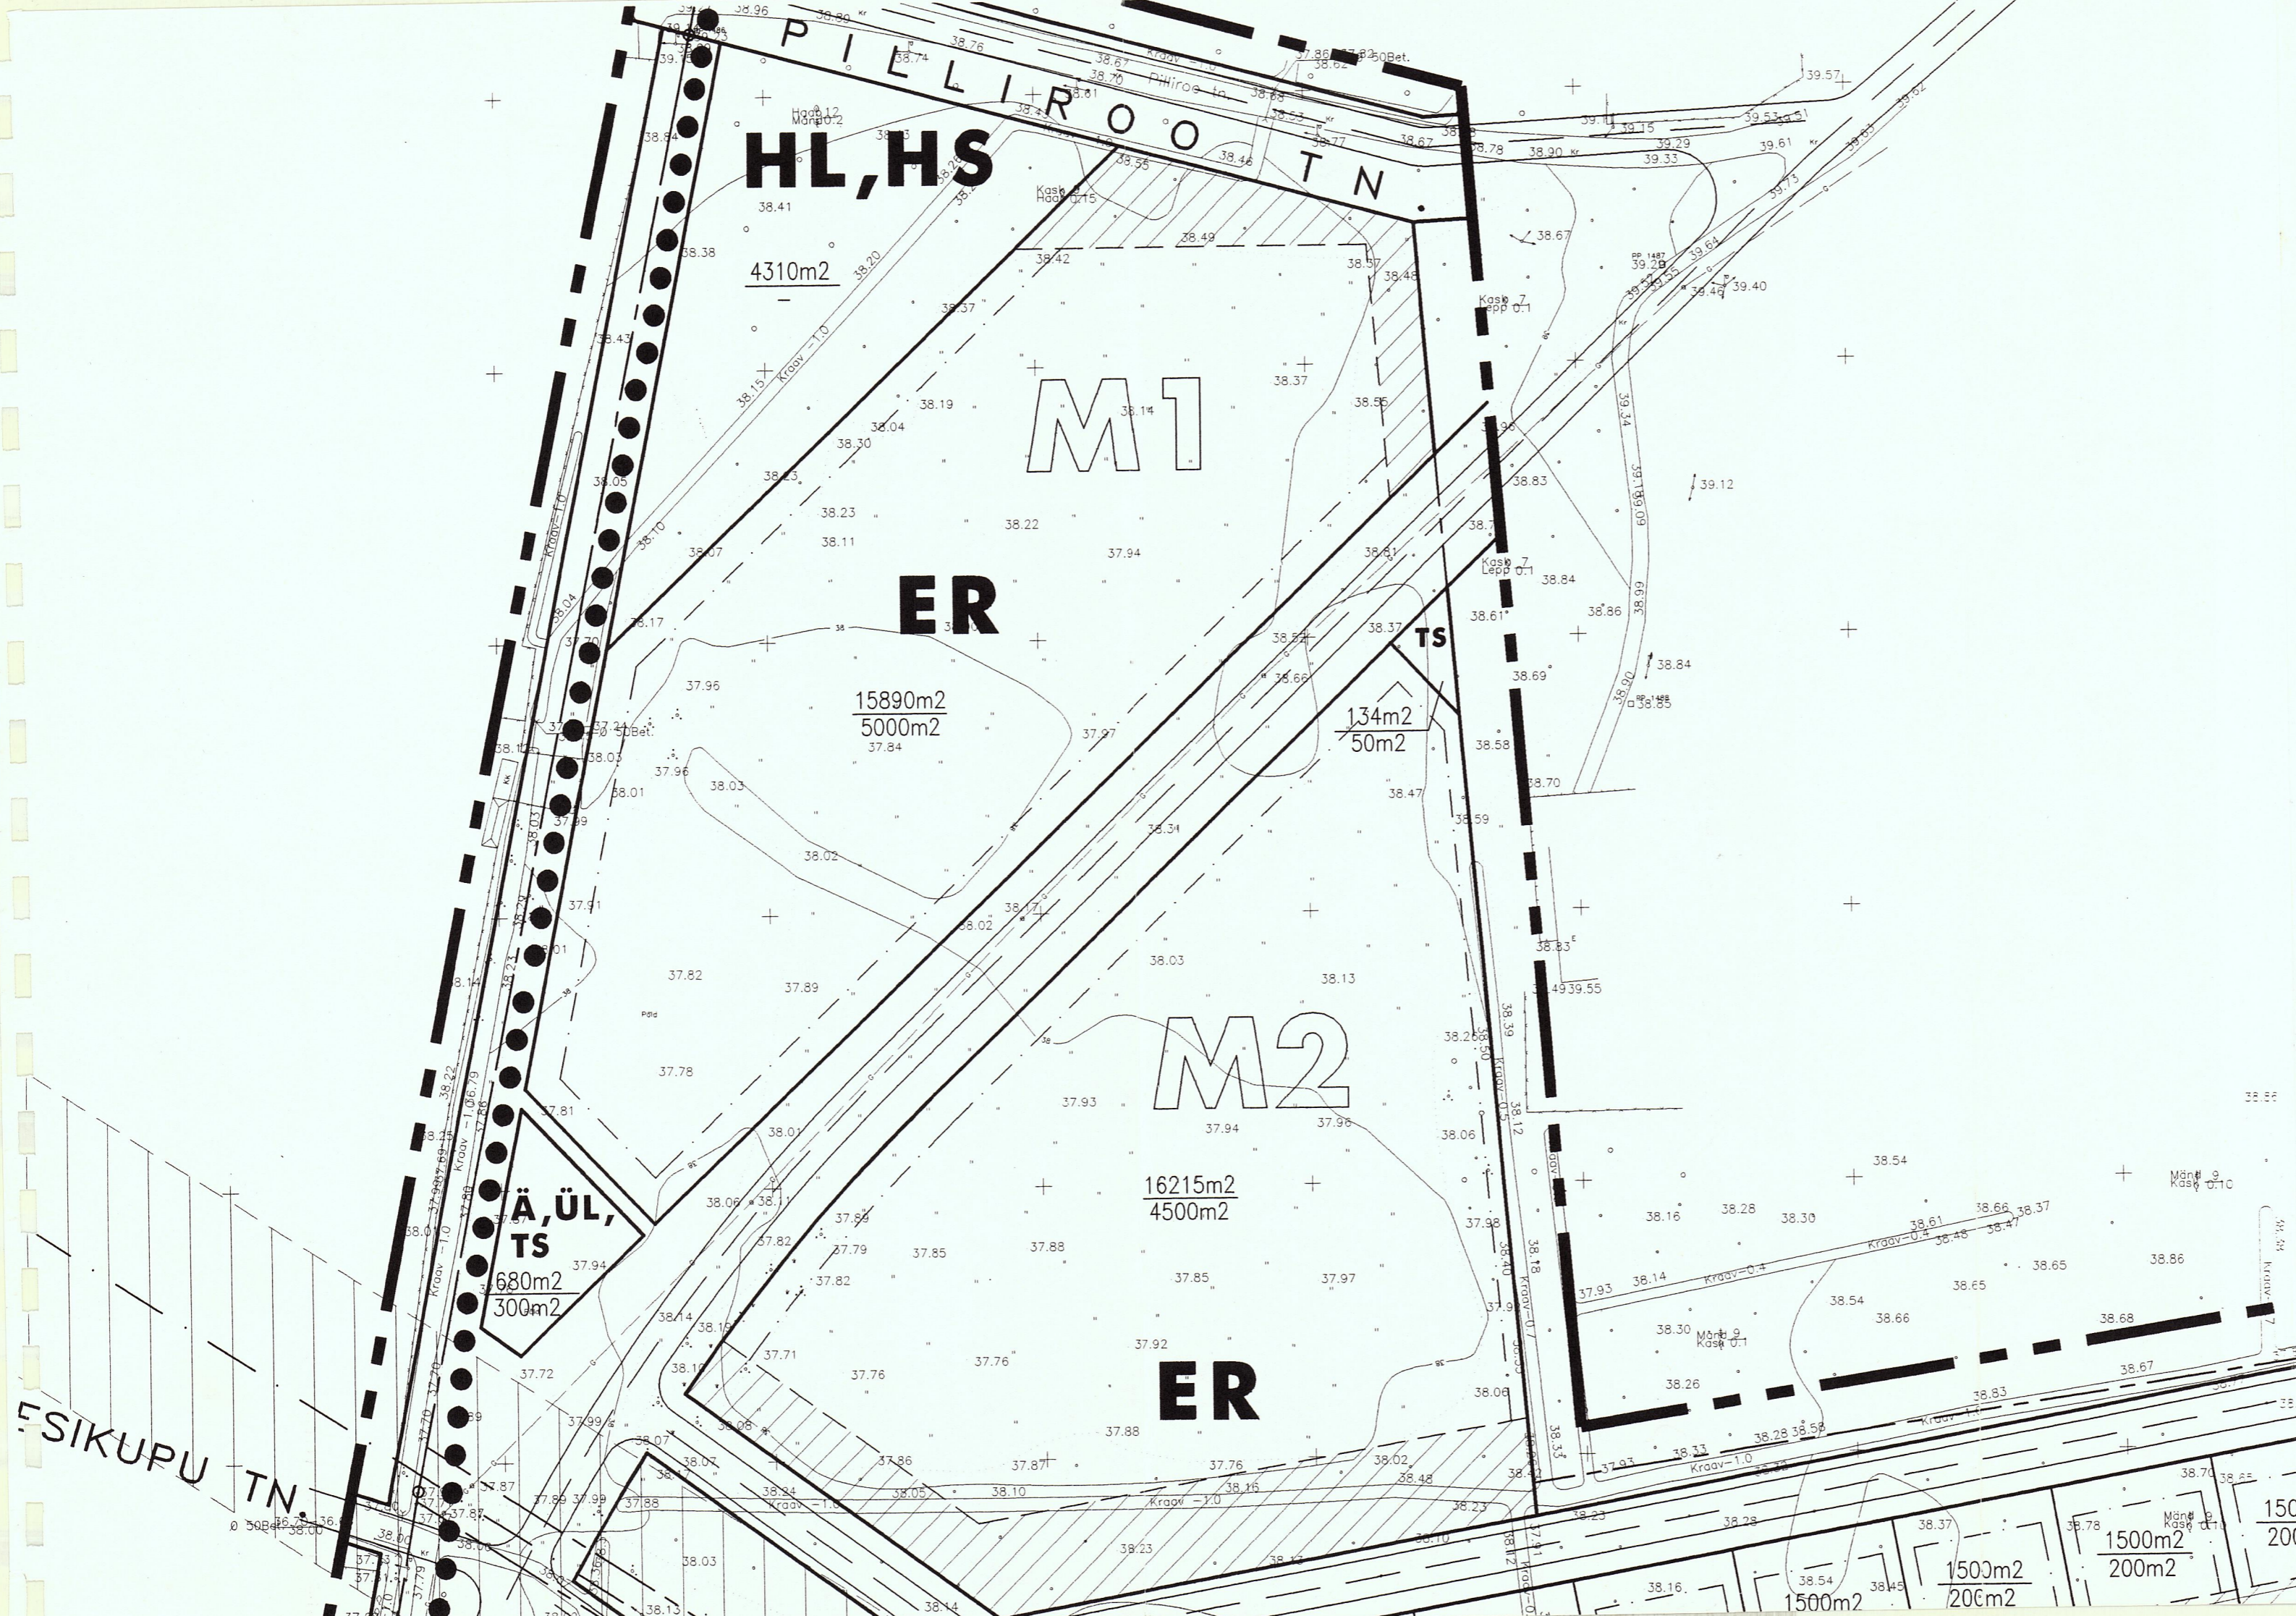


III-3-2

DETAILPLAAN MAAKASUTUS- JA HOONESTUSPLAAN 1:1000

TINGMÄRGID:




-  PLANEERITAVA ALA PIIR
-  LINNA PIIR
-  KVARTALI NUMBER
-  OLEVAD KINNISTUD
-  KAVANDATUD MAAKASUTUSE PIIRID
-  VÄIKEELAMUTE JA LOODUSLIKU HALJASMAA ALA
-  RIDAELAMUTE MAA-ALA
-  LOODUSLIKU HALJASMAA NING SPORDI JA PUHKUSE MAA-ALA
-  ELURAJOONI KAUBANDUSE JA LÄHITEENINDUSE NING LOODUSLIKU HALJASMAA ALA
-  TEHNORAJATISTE MAA-ALA
-  KRUNDIPIIRID
-  EHITUSALA KRUNDIL
-  KRUNDI PIND / SUURIM LUBATUD HOONETEALUNE PIND KOKKU
-  SÄILITATAV KÕRGHALJASTUSEGA ALA
-  KÕRGEPIINGELIINI KAITSETSOON (SERVITUUDI ALA)
-  UUED TÄNAVAD
-  JALAKÄIJATE/JALGRATTATEED



MÖLDRE JA VESKI KVARTALITE DETAILPLANEERING


ARHITEKTUURIBÜROO
KOOT & KOOT
EE0009 TALLINN VOOLU 37 TEL. & FAX 511-167
TÖÖ NR. : H-42-95 1995

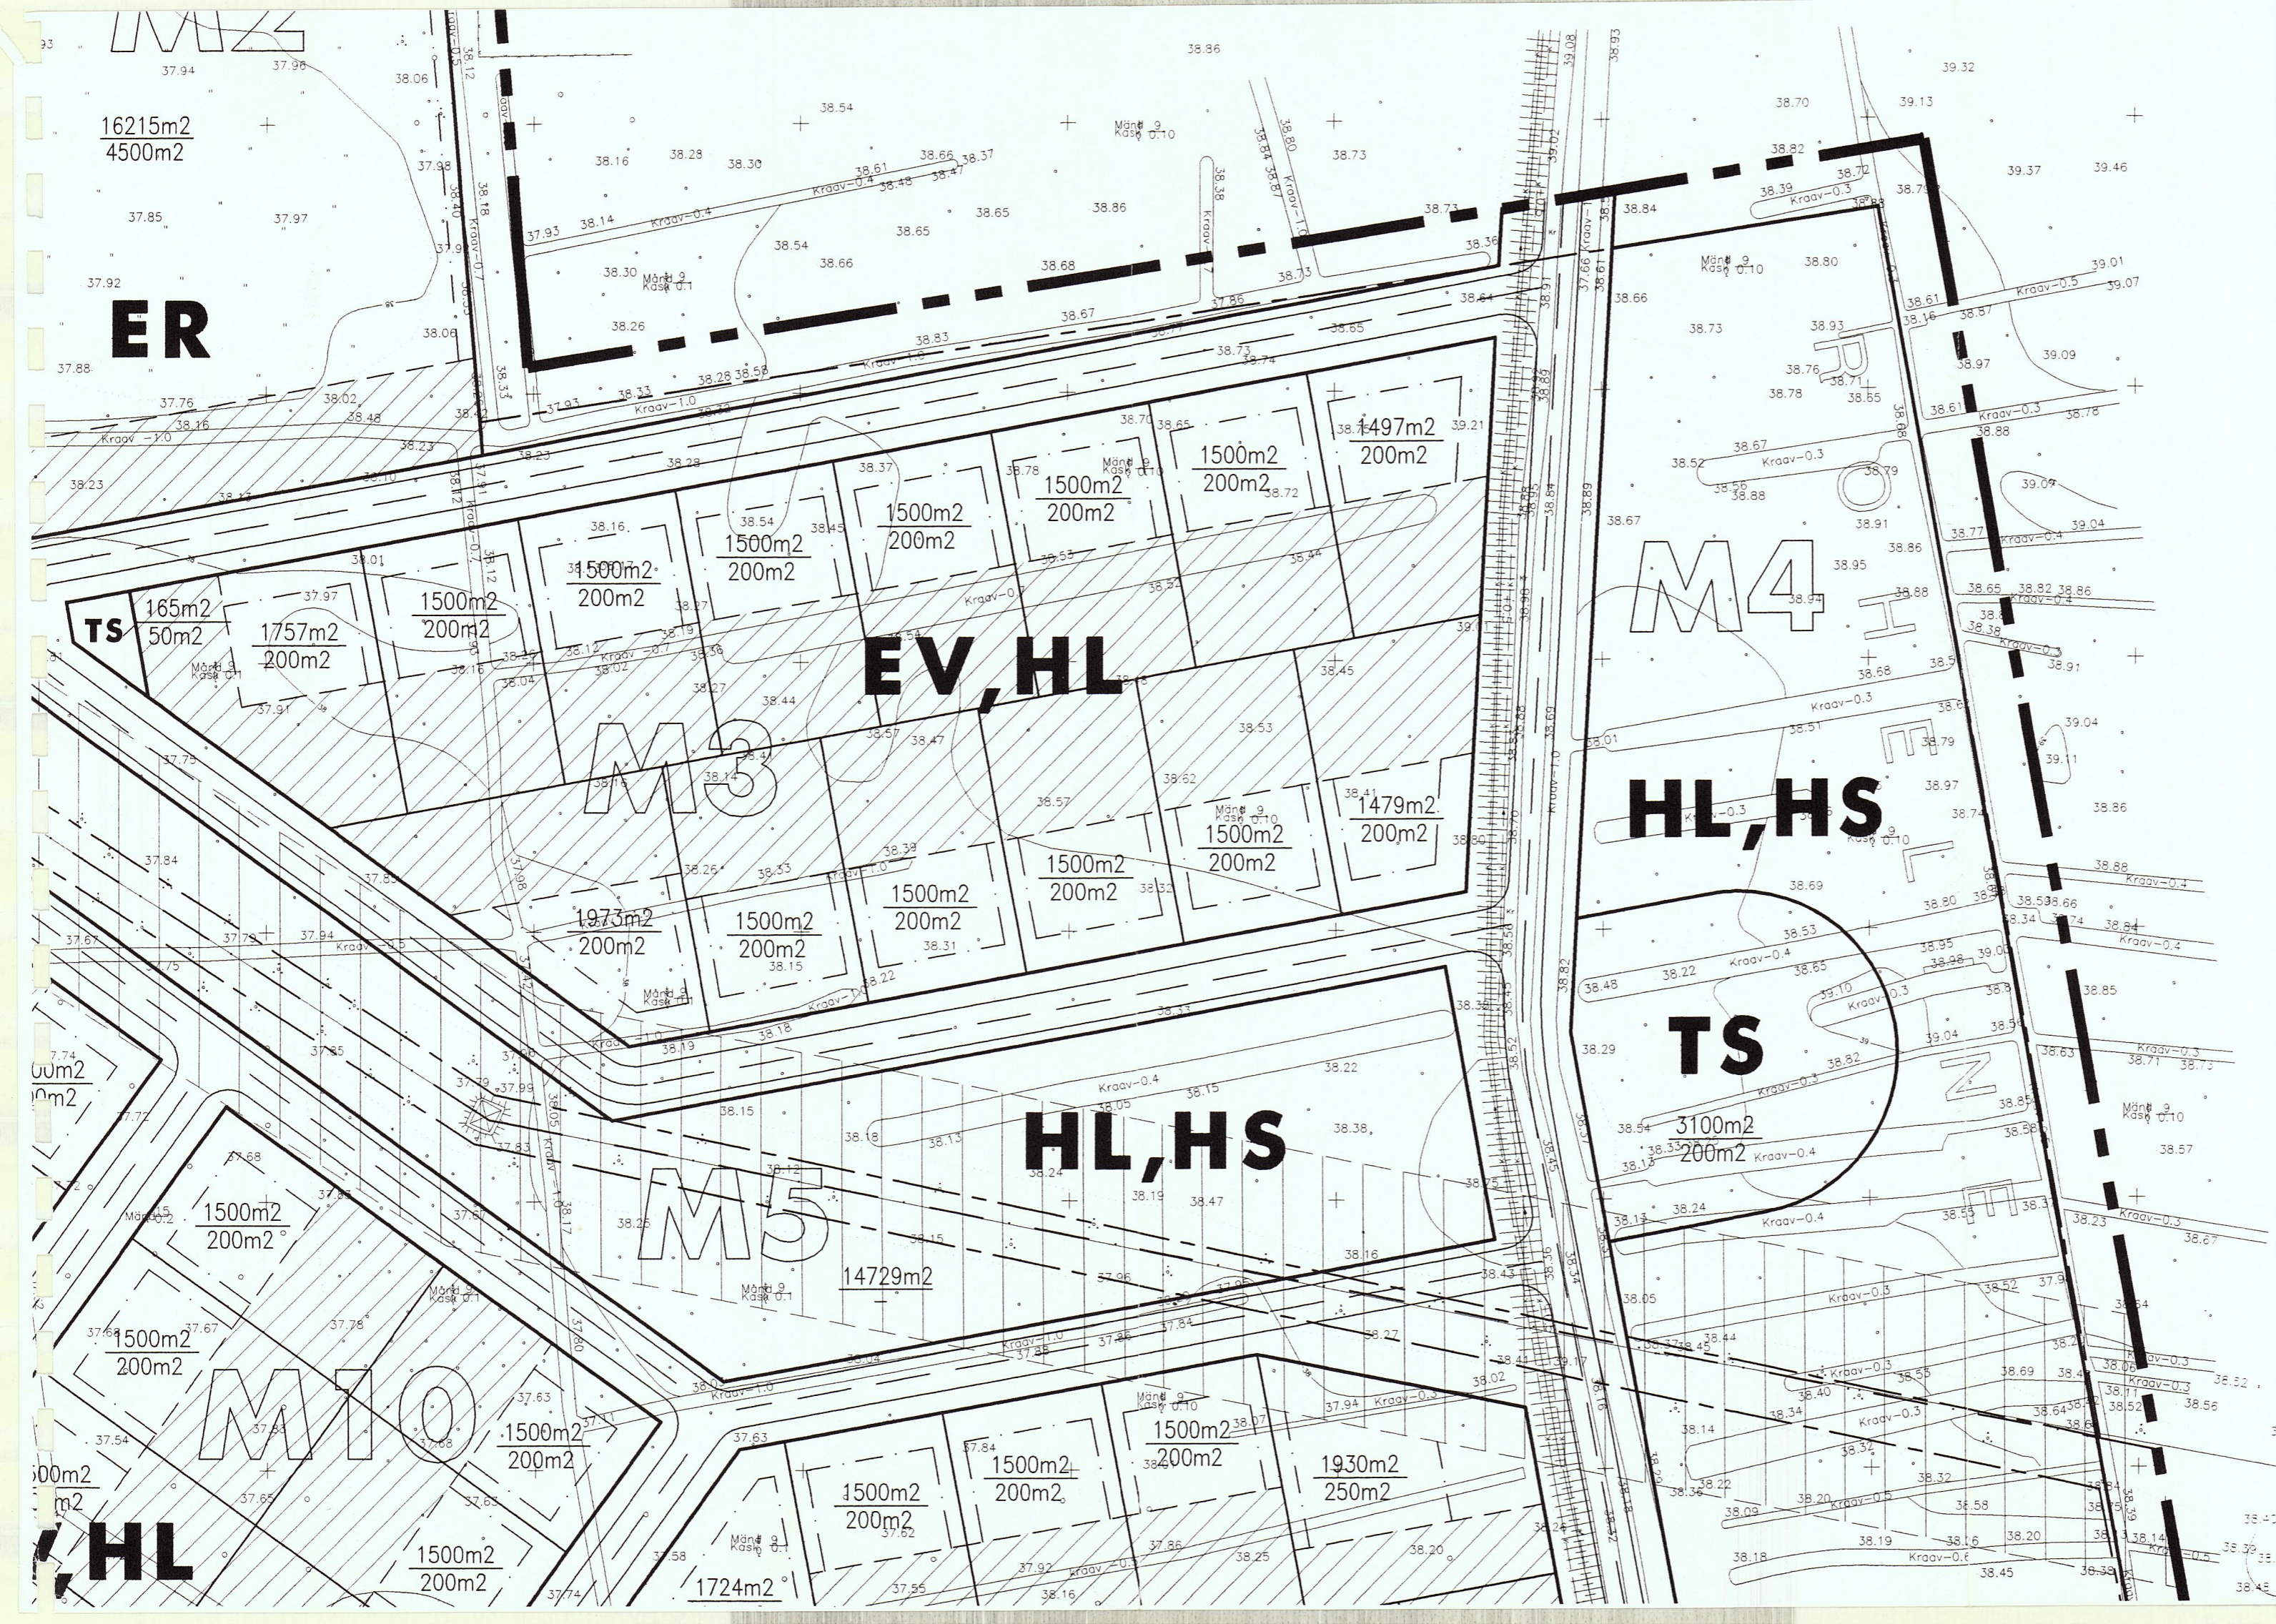

16215m2
4500m2

ER

EV,HL

M4
HL,HS

TS

HL,HS


M5




 

M10


HL

III-3-3

DETAILPLAAN MAAKASUTUS- JA HOONESTUSPLAAN 1:1000


TINGMÄRGID: 

-  PLANEERITAVA ALA PIIR
-  LINNA PIIR
- M4** KVARTALI NUMBER
-  OLEVAD KINNISTUD
-  KAVANDATUD MAAKASUTUSE PIIRID
- EV,HL** VÄIKEELAMUTE JA LOODUSLIKU HALJASMAA ALA
- ER** RIDAELAMUTE MAA-ALA
- HL,HS** LOODUSLIKU HALJASMAA NING SPORDI JA PUHKUSE MAA-ALA
- Ä,ÜL,HL** ELURAJOONI KAUBANDUSE JA LÄHTEENINDUSE NING LOODUSLIKU HALJASMAA ALA
- TS** TEHNORAJATISTE MAA-ALA
-  KRUNDIPIIRID
-  EHITUSALA KRUNDIL
- $\frac{1500m^2}{200m^2}$ KRUNDI PIND / SUURIM LUBATUD HOONETEALUNE PIND KOKKU
-  SÄILITATAV KÕRGHALJASTUSEGA ALA
-  KÕRGEPIINGELIINI KAITSETSOON (SERVITUUDI ALA)
-  UUED TÄNAVAD
-  JALAKÄIJATE/JALGRATTATEED

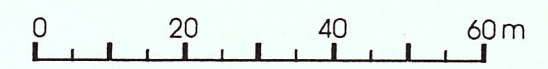

MÖLDRE JA VESKI KVARTALITE DETAILPLANEERING


 
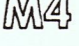



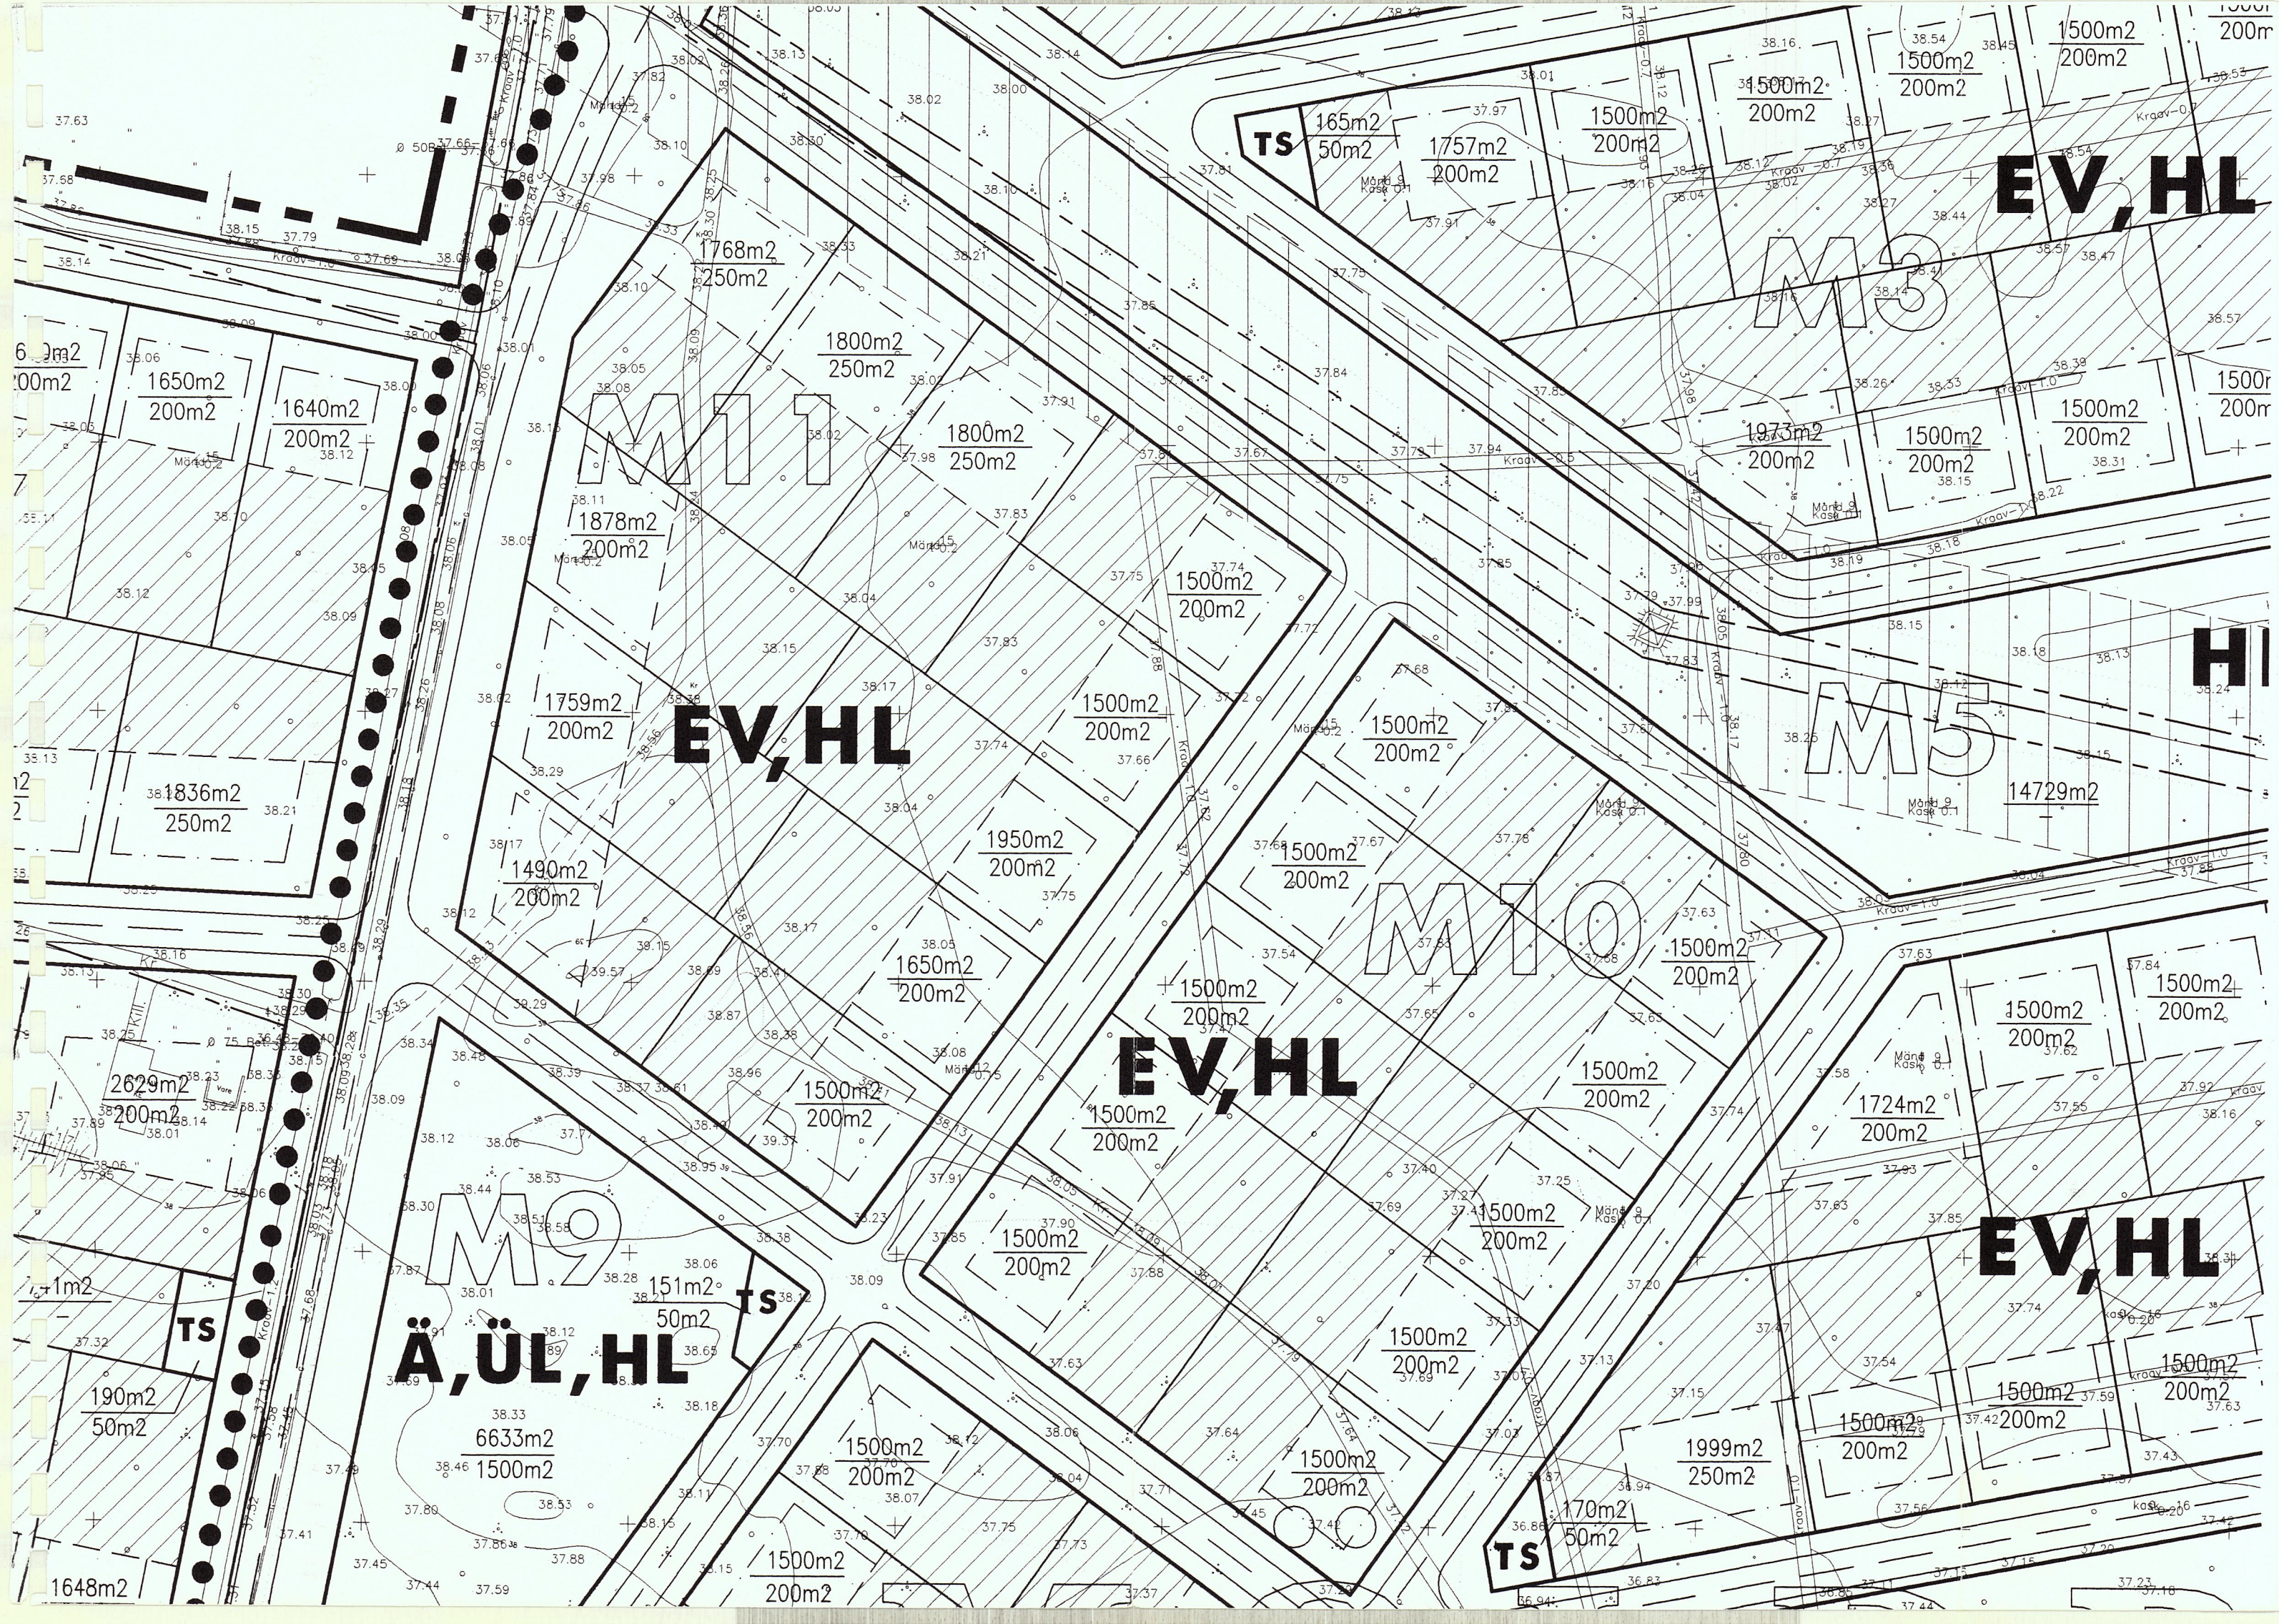






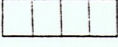
 


**ARHITEKTUURIBÜROO
KOOT & KOOT** 
 EE0009 TALLINN VOOLU 37 TEL. & FAX 511-167
 TÖÖNR.: H-42-95 1995

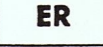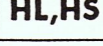

III-3-4

DETAILPLAAN MAAKASUTUS- JA HOONESTUSPLAAN 1:1000

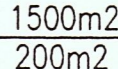
TINGMÄRGID:

-  PLANEERITAVA ALA PIIR
-  LINNA PIIR
-  KVARTALI NUMBER
-  OLEVAD KINNISTUD
-  KAVANDATUD MAAKASUTUSE PIIRID
-  VÄIKEELAMUTE JA LOODUSLIKU HALJASMAA ALA
-  RIDAELAMUTE MAA-ALA
-  LOODUSLIKU HALJASMAA NING SPORDI JA PUHKUSE MAA-ALA
-  ELURAJOONI KAUBANDUSE JA LÄHITEENINDUSE NING LOODUSLIKU HALJASMAA ALA
-  TEHNORAJATISTE MAA-ALA
-  KRUNDIPIIRID
-  EHITUSALA KRUNDIL
-  KRUNDI PIND / SUURIM LUBATUD HOONETEALUNE PIND KOKKU
-  SÄILITATAV KÕRGHALJASTUSEGA ALA
-  KÕRGEPIINGELIINI KAITSETSOON (SERVITUUDI ALA)
-  UUED TÄNAVAD
-  JALAKÄIJATE/JALGRATTATEED

0 20 40 60m

MÖLDRE JA VESKI KVARTALITE DETAILPLANEERING


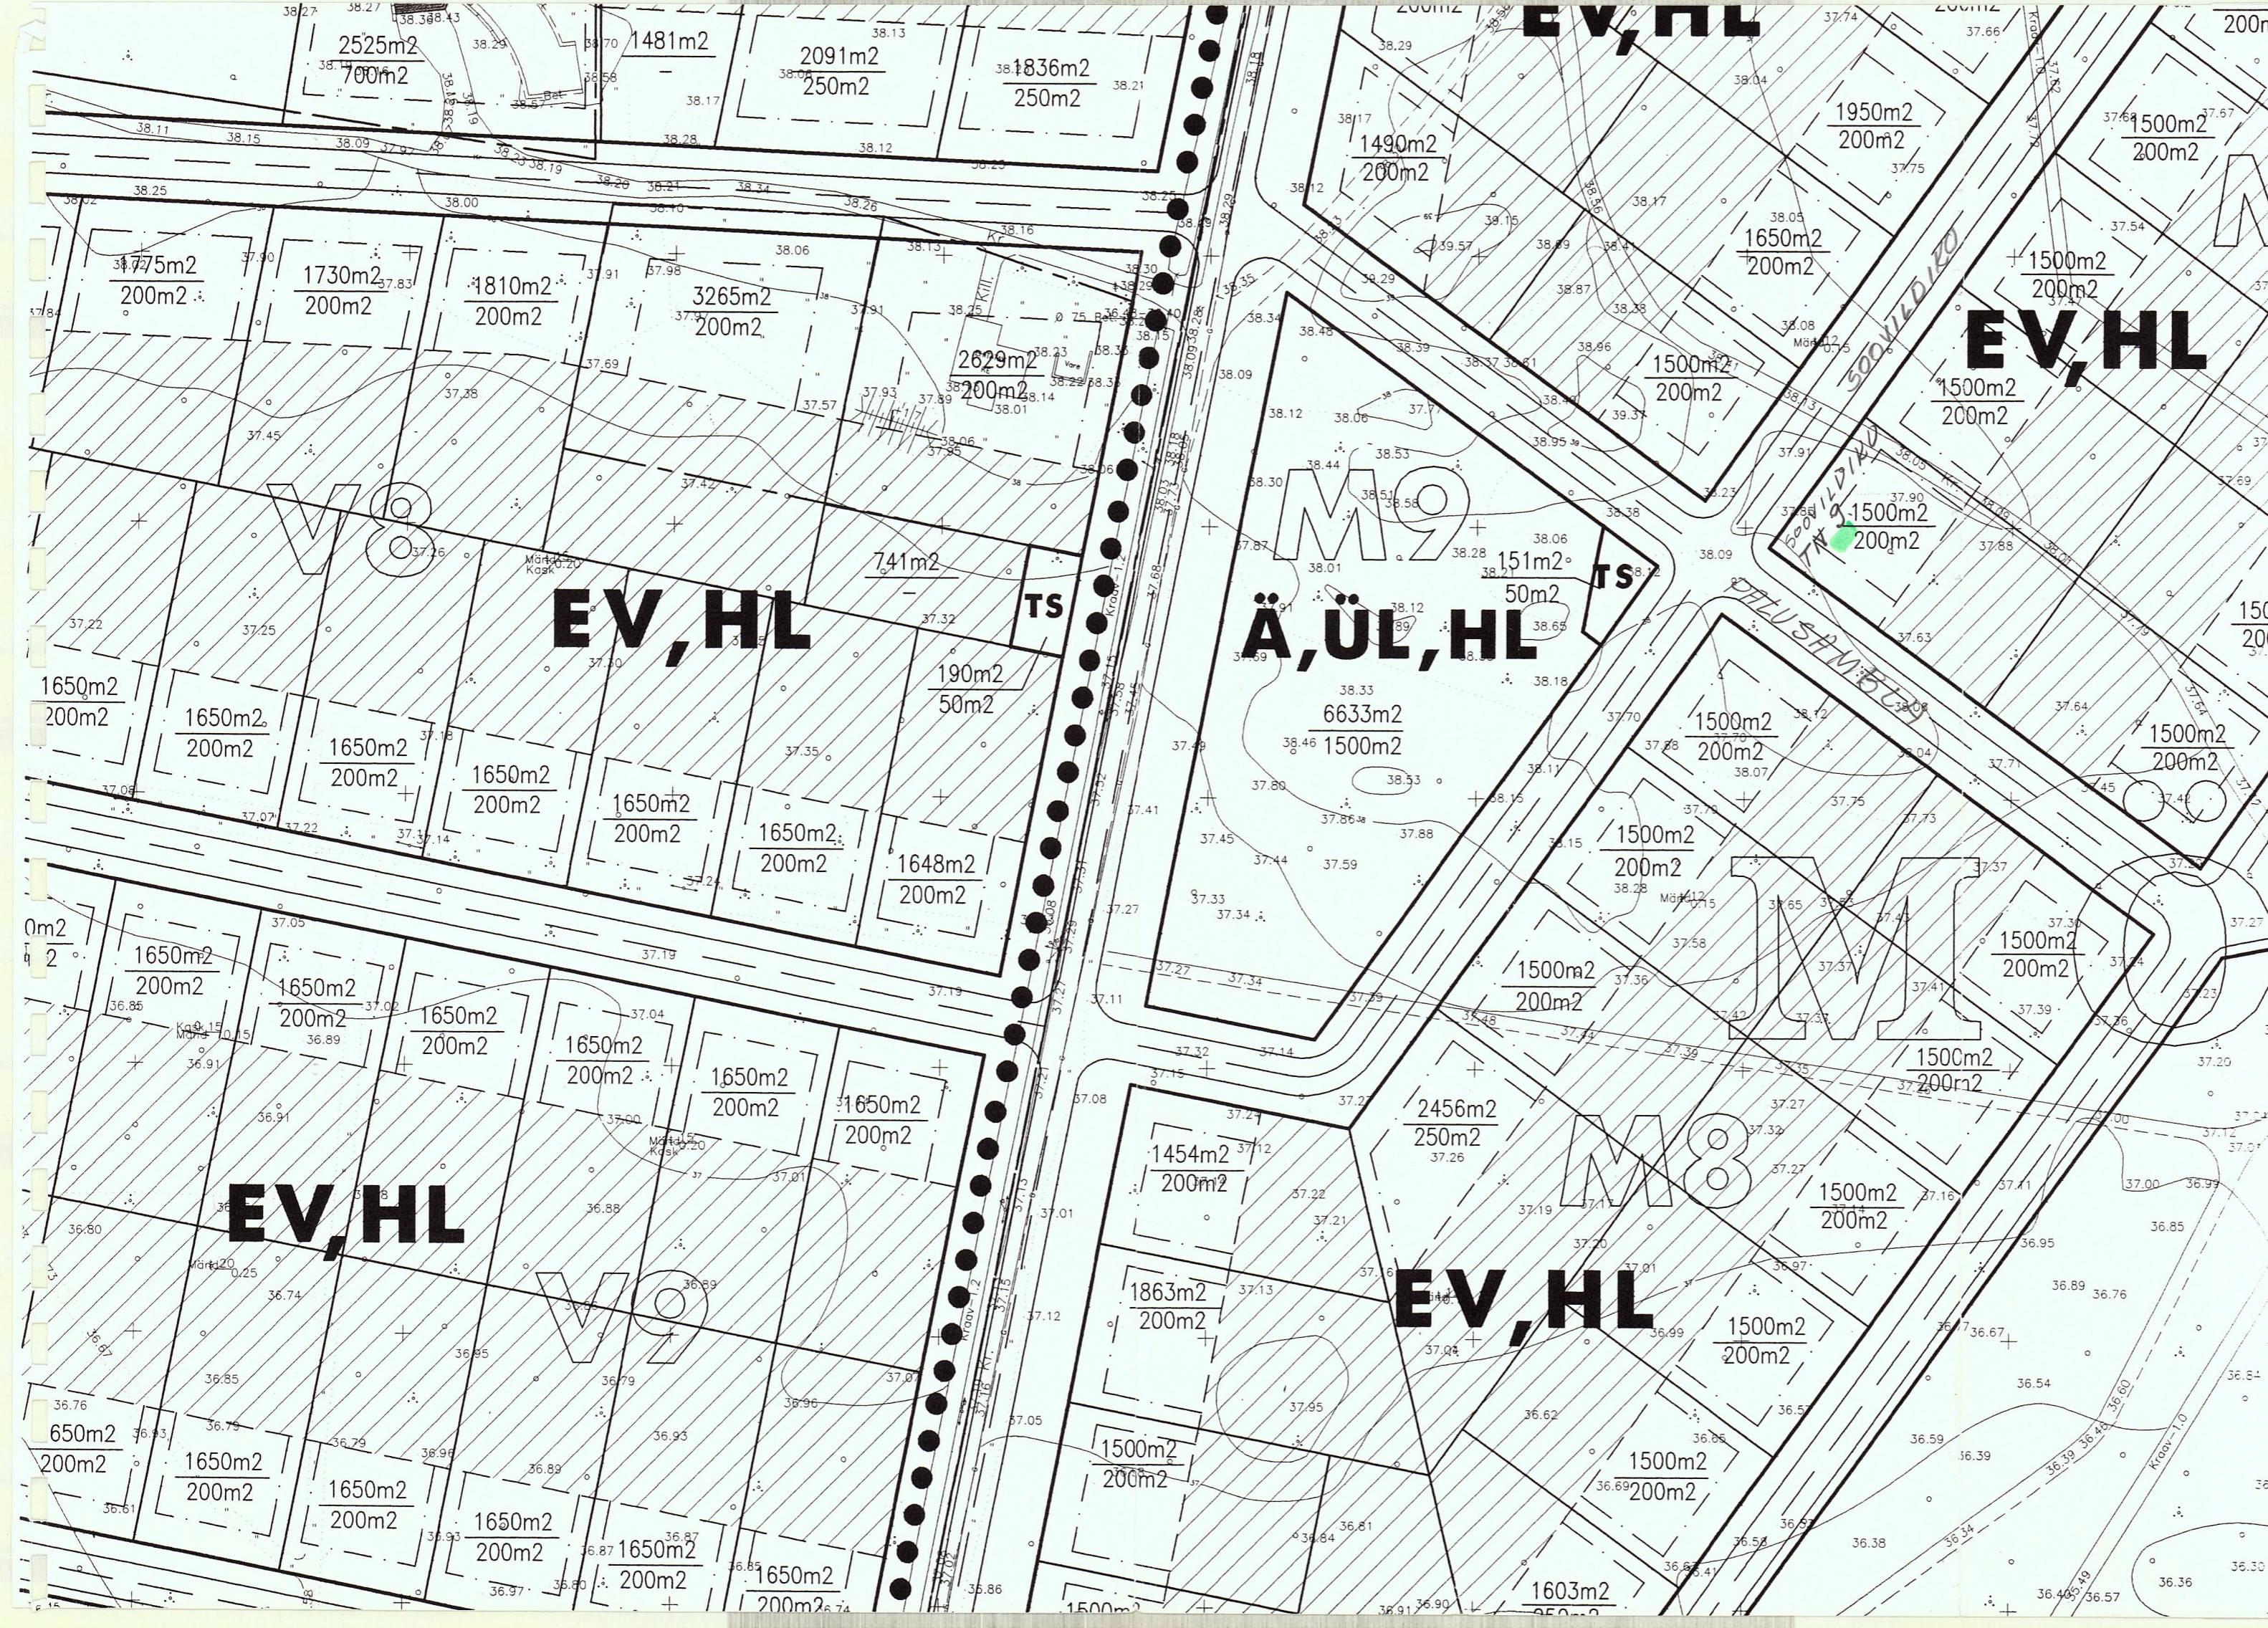


ARHITEKTUURIBÜROO
KOOT & KOOT
EE0009 TALLINN VOOLU 37 TEL. & FAX 511-167
TÖÖ NR.: H-42-95 1995



III-3-5

DETAILPLAAN MAAKASUTUS- JA HOONESTUSPLAAN 1:1000

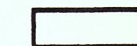 
TINGMÄRGID:

-  PLANEERITAVA ALA PIIR
-  LINNA PIIR
-  KVARTALI NUMBER
-  OLEVAD KINNISTUD
-  KAVANDATUD MAAKASUTUSE PIIRID
-  VÄIKEELAMUTE JA LOODUSLIKU HALJASMAA ALA
-  RIDAELAMUTE MAA-ALA
-  LOODUSLIKU HALJASMAA NING SPORDI JA PUHKUSE MAA-ALA
-  ELURAJOOINI KAUBANDUSE JA LÄHITEENINDUSE NING LOODUSLIKU HALJASMAA ALA
-  TEHNORAJATISTE MAA-ALA
-  KRUNDIPIIRID
-  EHITUSALA KRUNDIL
-  KRUNDI PIND / SUURIM LUBATUD HOONETEALUNE PIND KOKKU
-  SÄILITATAV KÕRGHALJASTUSEGA ALA
-  KÕRGEPIINGELIINI KAITSETSOON (SERVITUUDI ALA)
-  UUED TÄNAVAD
-  JALAKÄIJATE/JALGRATTATEED



MÖLDRE JA VESKI KVARTALITE DETAILPLANEERING


ARHITEKTUURIBÜROO
KOOT & KOOT
EE0009 TALLINN VOOLU 37 TEL. & FAX 511-167
TÖÖNR.: H-42-95 1995

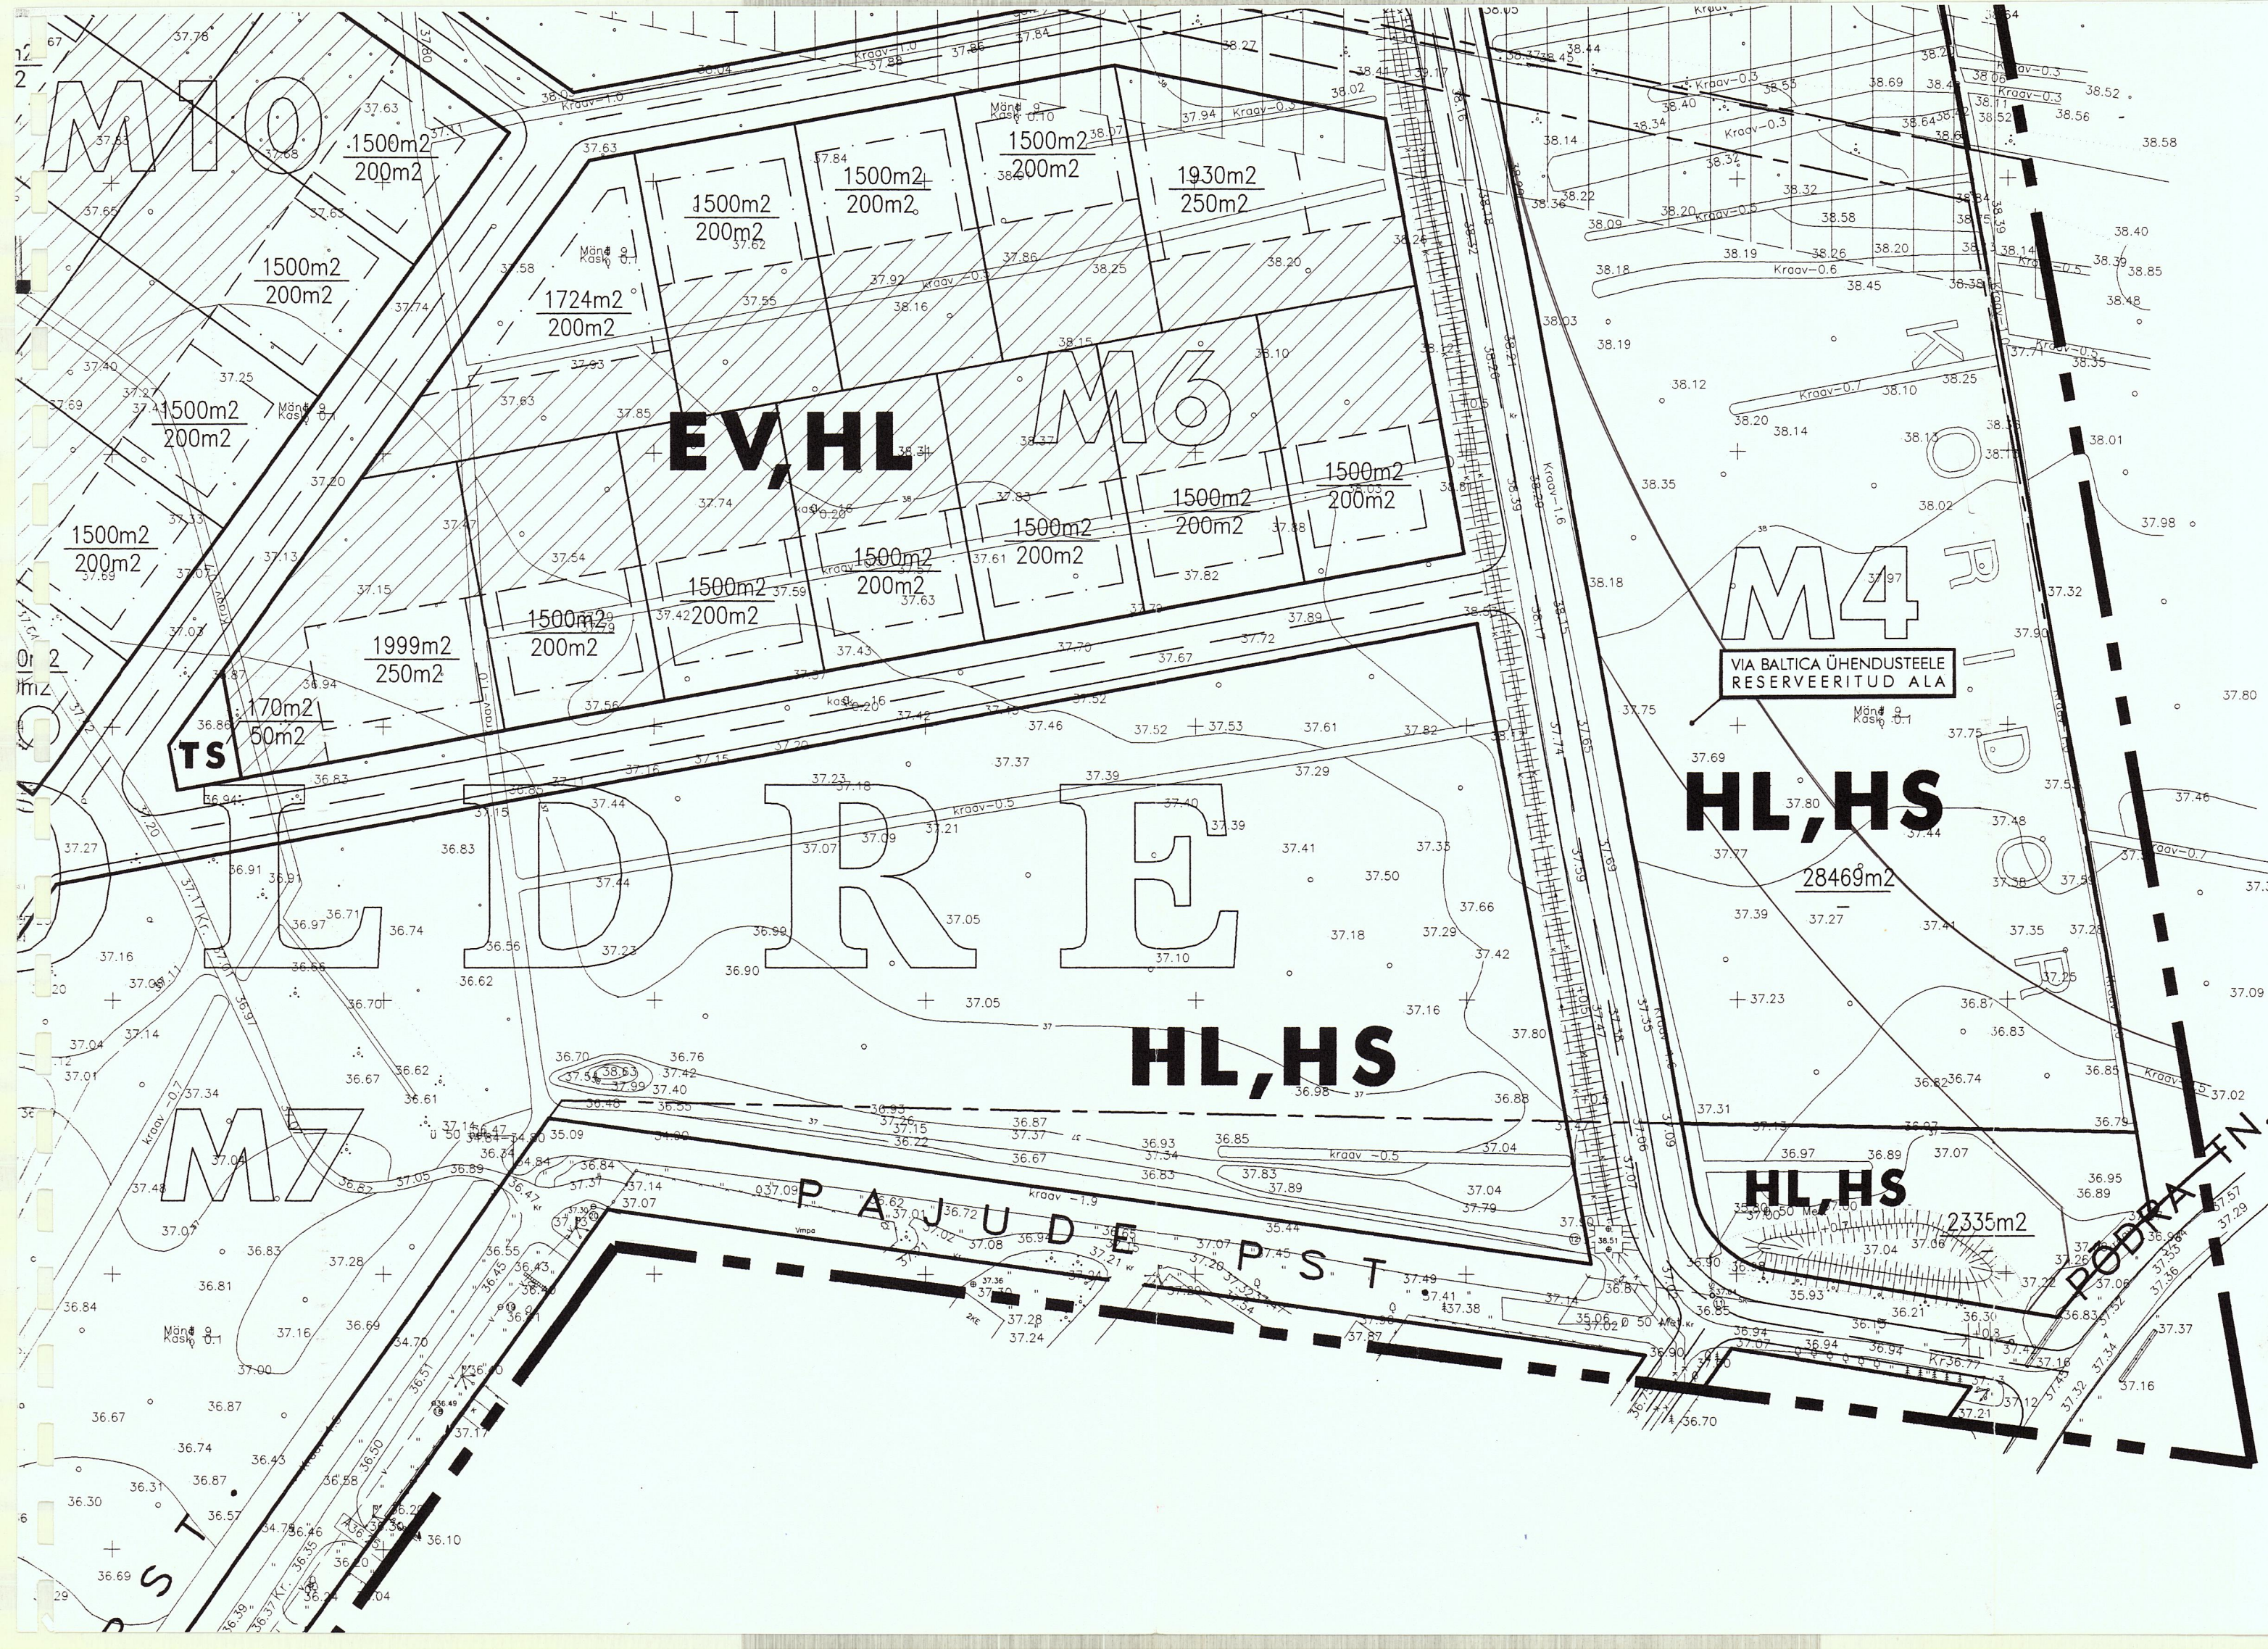
 







 







 


III-3-6

 DETAILPLAAN MAAKASUTUS- JA HOONESTUSPLAAN 1:1000

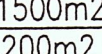TINGMÄRGID:




-  PLANEERITAVA ALA PIIR
-  LINNA PIIR
-  KVARTALI NUMBER
-  OLEVAD KINNISTUD
-  KAVANDATUD MAAKASUTUSE PIIRID
-  VÄIKEELAMUTE JA LOODUSLIKU HALJASMAA ALA
-  RIDAELAMUTE MAA-ALA
-  LOODUSLIKU HALJASMAA NING SPORDI JA PUHKUSE MAA-ALA
-  ELURAJOONI KAUBANDUSE JA LÄHITEENINDUSE NING LOODUSLIKU HALJASMAA ALA
-  TEHNORAJATISTE MAA-ALA
-  KRUNDIPIIRID
-  EHITUSALA KRUNDIL
-  KRUNDI PIND / SUURIM LUBATUD HOONETEALUNE PIND KOKKU
-  SÄILITATAV KÕRGHALJASTUSEGA ALA
-  KÕRGEPIINGELIINI KAITSETSOON (SERVITUUDI ALA)
-  UUED TÄNAVD
-  JALAKÄIJATE/JALGRATTATEED

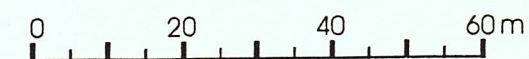

MÖLDRE JA VESKI KVARTALITE DETAILPLANEERING


ARHITEKTUURIBÜROO
KOOT & KOOT
EE0009 TALLINN VOOLU 37 TEL. & FAX 511-167
TÖÖ NR.: H-42-95 1995

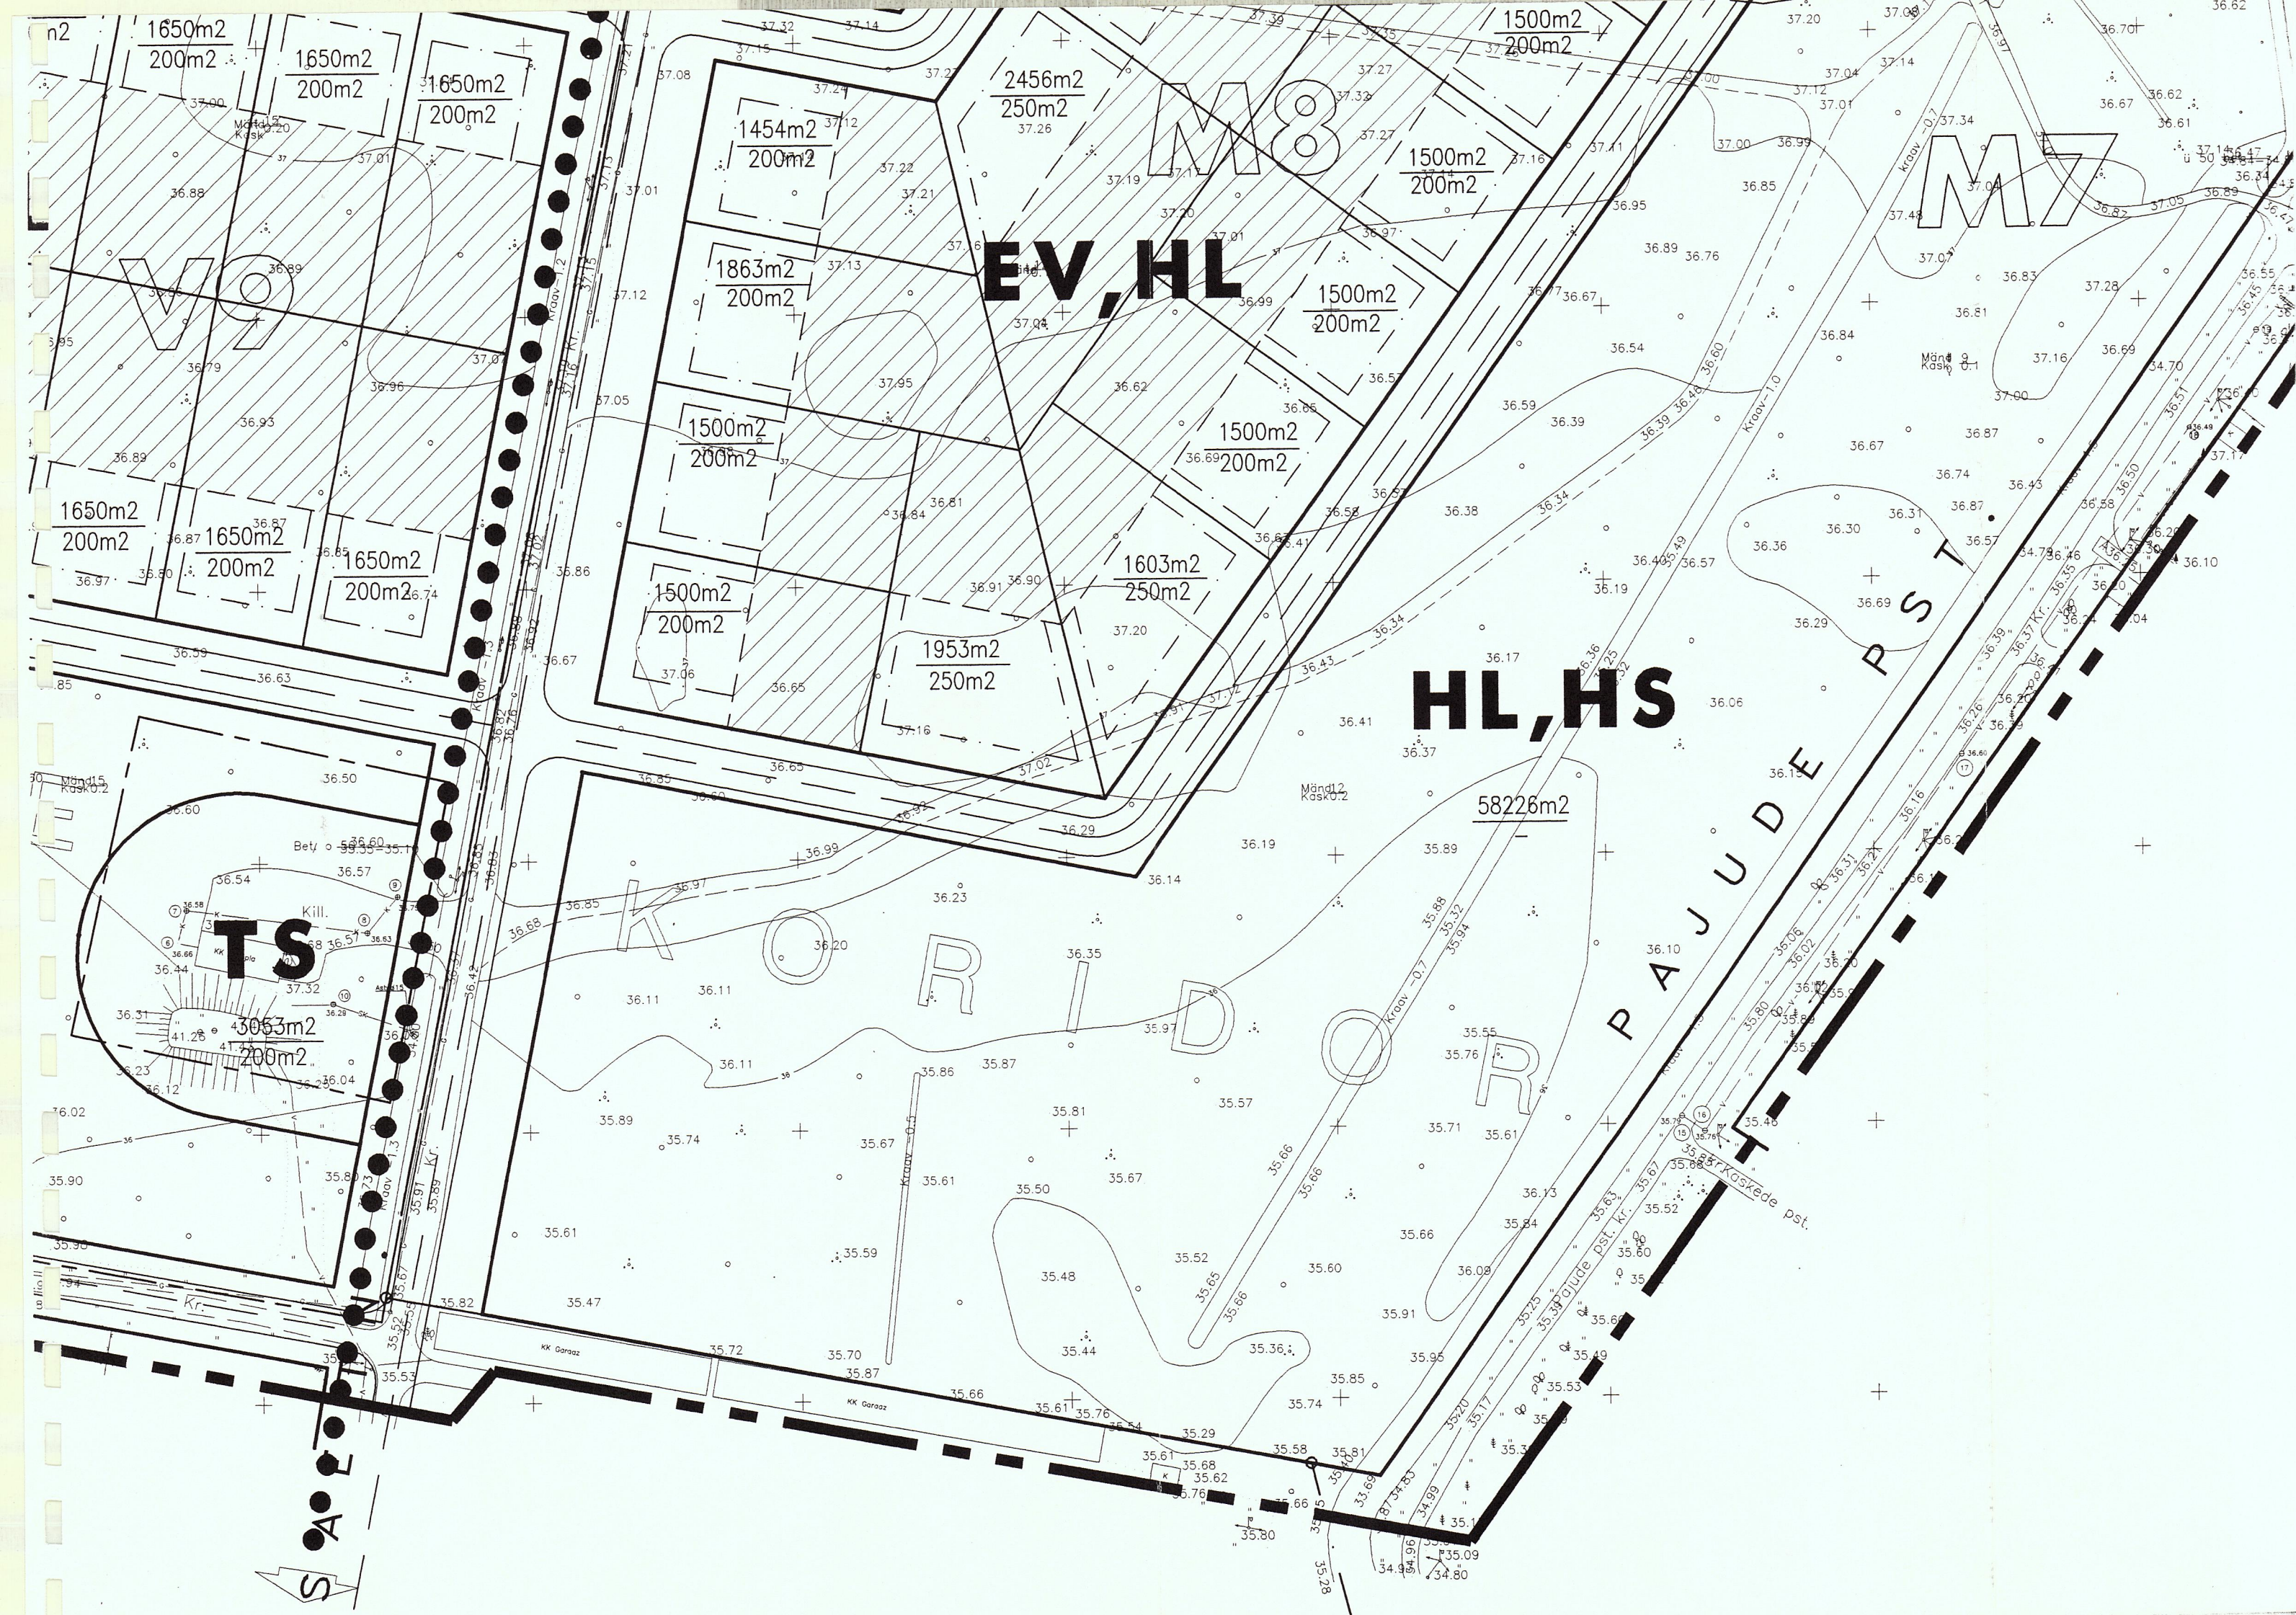


III-3-7

DETAILPLAAN MAAKASUTUS- JA HOONESTUSPLAAN 1:1000

TINGMÄRGID:




- PLANEERITAVA ALA PIIR
- LINNA PIIR
- KVARTALI NUMBER
- OLEVAD KINNISTUD
- KAVANDATUD MAAKASUTUSE PIIRID
- VÄIKEELAMUTE JA LOODUSLIKU HALJASMAA ALA
- RIDAELAMUTE MAA-ALA
- LOODUSLIKU HALJASMAA NING SPORDI JA PUHKUSE MAA-ALA
- ELURAJOONI KAUBANDUSE JA LÄHTEININDUSE NING LOODUSLIKU HALJASMAA ALA
- TEHNORAJATISTE MAA-ALA
- KRUNDIPIIRID
- EHITUSALA KRUNDIL
- KRUNDI PIND / SUURIM LUBATUD HOONETEALUNE PIND KOKKU
- SÄILITATAV KÕRGHALJASTUSEGA ALA
- KÕRGEPIINGELIINI KAITSETSOON (SERVITUUDI ALA)
- UUED TÄNAVAD
- JALAKÄIJATE/JALGRATTATEED

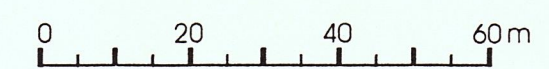

MÖLDRE JA VESKI KVARTALITE DETAILPLANEERING

ARHITEKTUURIBÜROO
KOOT & KOOT
 EE0009 TALLINN VOOLU 37 TEL. & FAX 511-167
 TÖÖNR.: H-42-95 1995

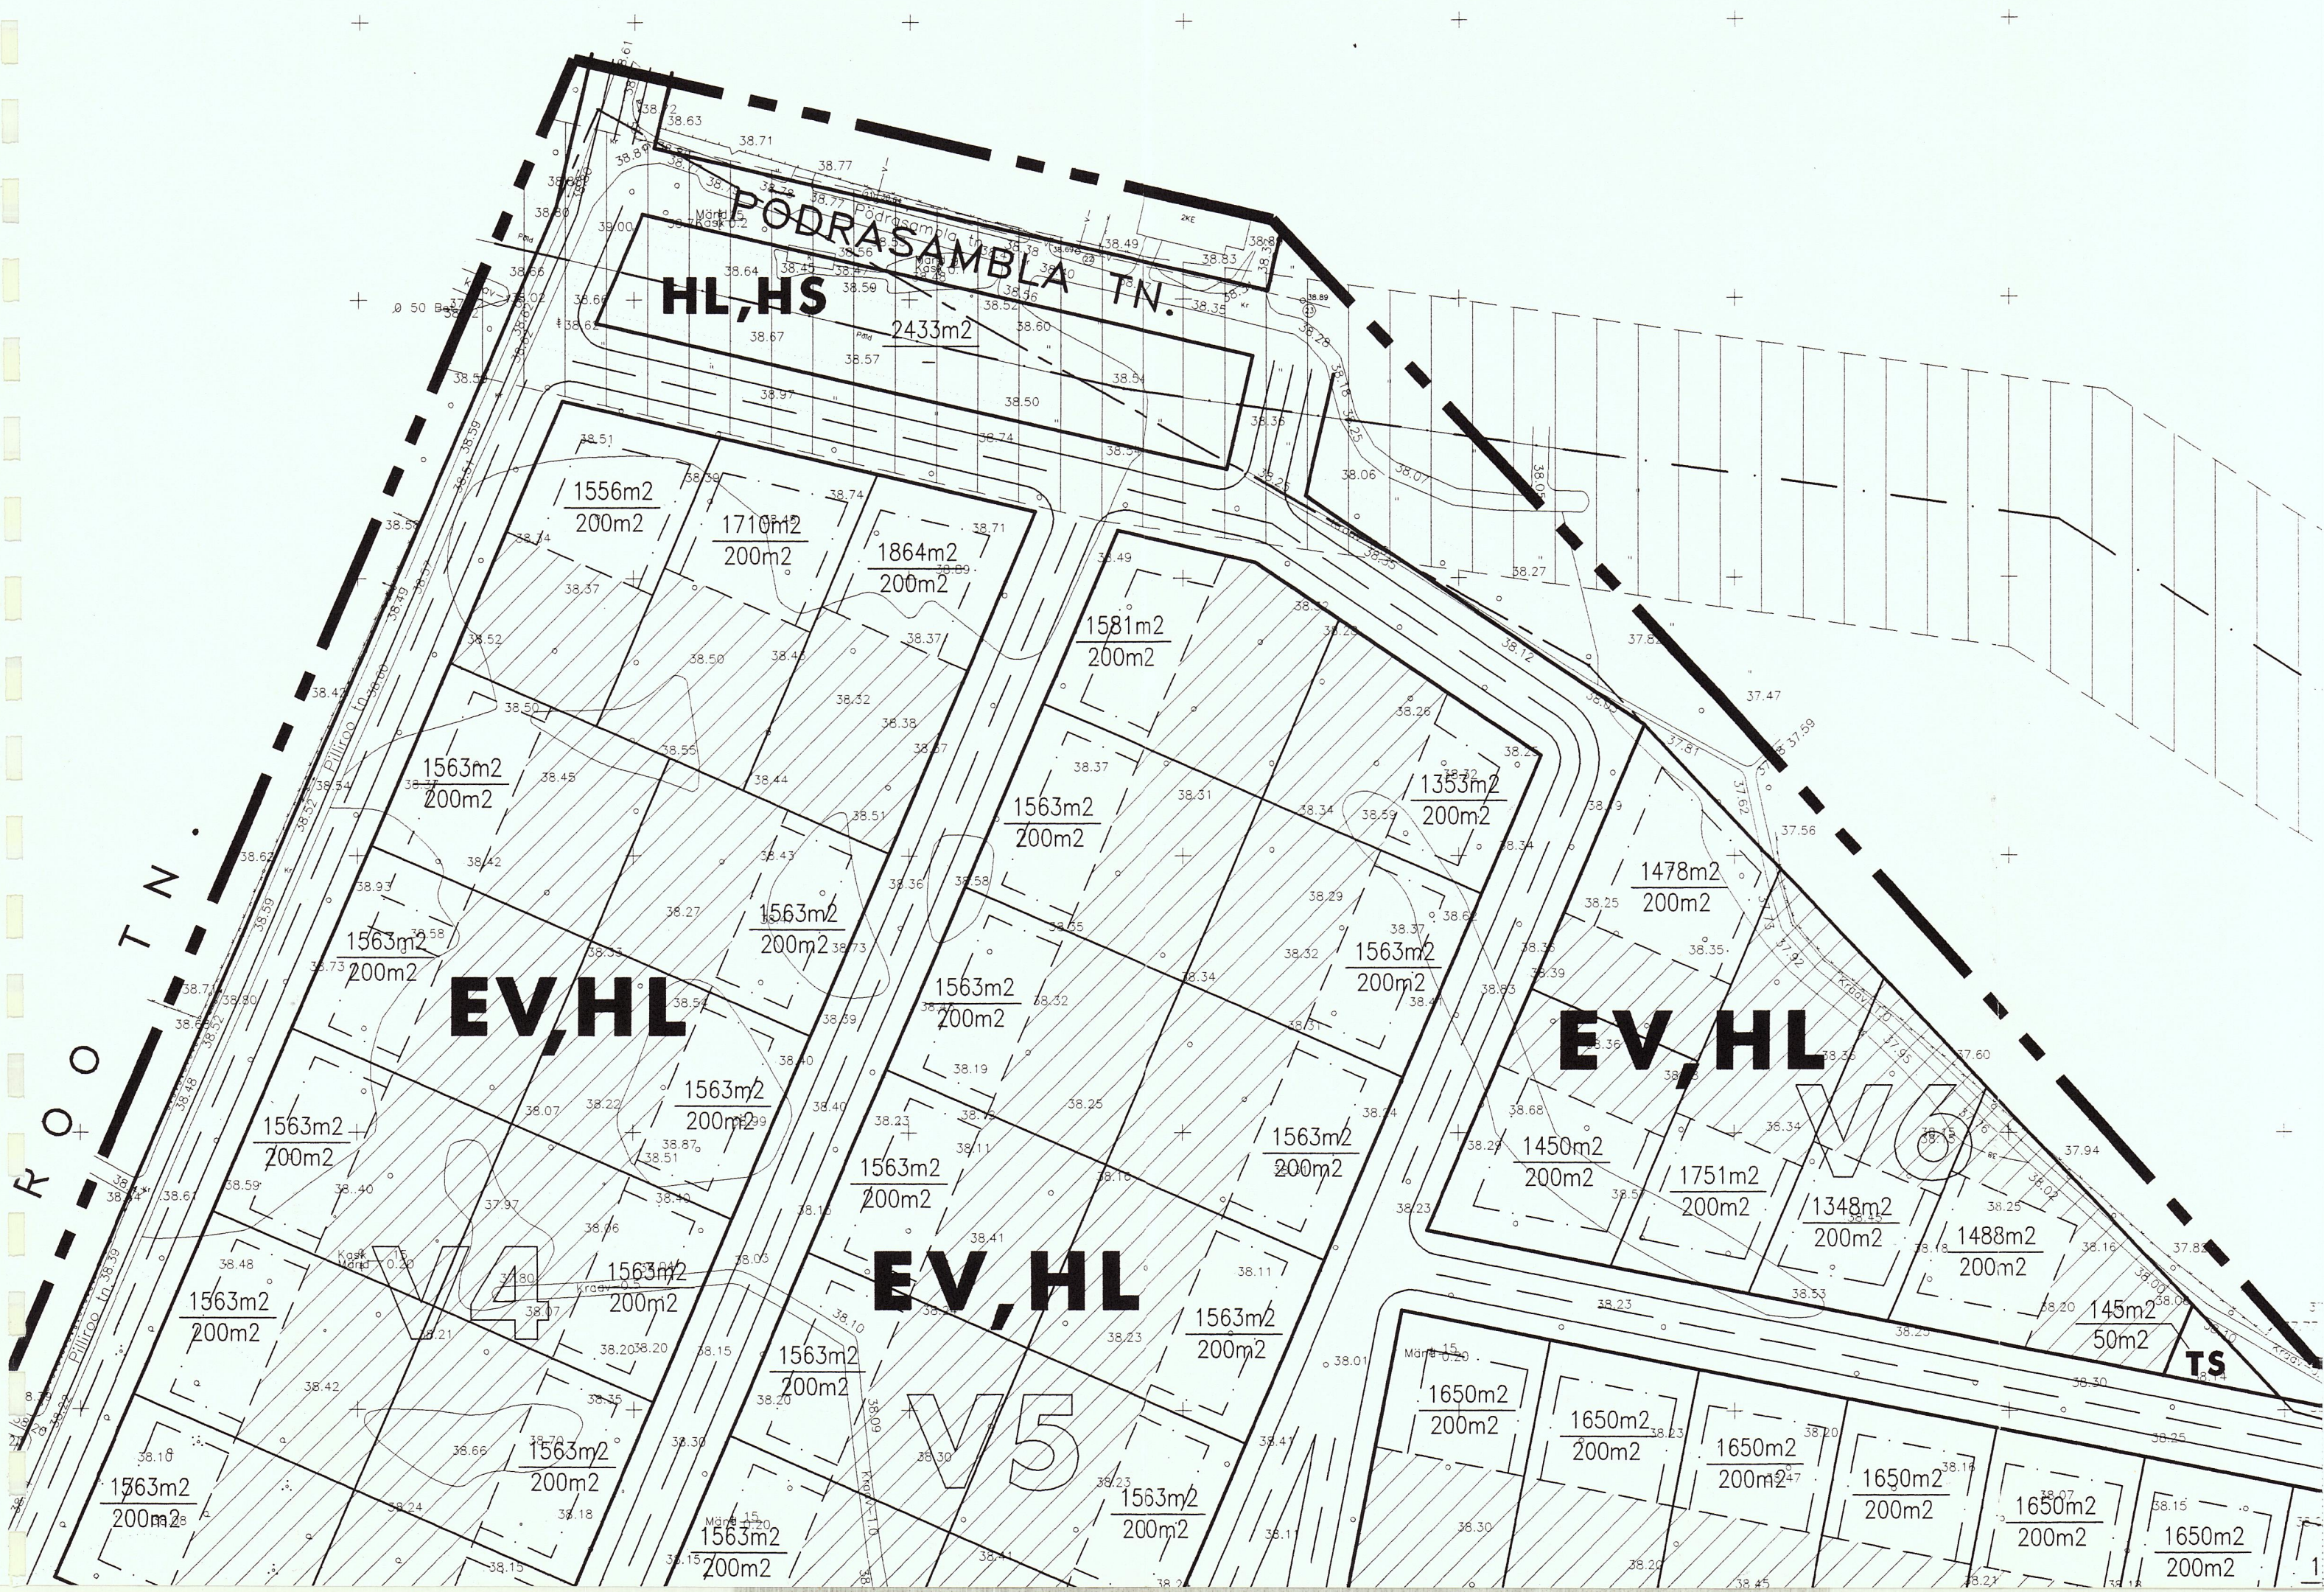
 

 




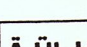
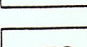

 
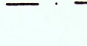
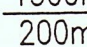
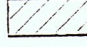
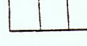
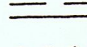



III-3-8

DETAILPLAAN MAAKASUTUS- JA HOONESTUSPLAAN 1:1000

TINGMÄRGID:

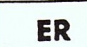


-  PLANEERITAVA ALA PIIR
-  LINNA PIIR
-  KVARTALI NUMBER
-  OLEVAD KINNISTUD
-  KAVANDATUD MAAKASUTUSE PIIRID
-  VÄIKEELAMUTE JA LOODUSLIKU HALJASMAA ALA
-  RIDAELAMUTE MAA-ALA
-  LOODUSLIKU HALJASMAA NING SPORDI JA PUHKUSE MAA-ALA
-  ELURAJOONI KAUBANDUSE JA LÄHITEENINDUSE NING LOODUSLIKU HALJASMAA ALA
-  TEHNORAJATISTE MAA-ALA
-  KRUNDIPIIRID
-  EHITUSALA KRUNDIL
-  KRUNDI PIND / SUURIM LUBATUD HOONETEALUNE PIND KOKKU
-  SÄILITATAV KÕRGHALJASTUSEGA ALA
-  KÕRGEPIINGELIINI KAITSETSOON (SERVITUUDI ALA)
-  UUED TÄNAVAD
-  JALAKÄIJATE/JALGRATTATEED

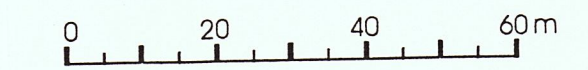

MÖLDRE JA VESKI KVARTALITE DETAILPLANEERING


ARHITEKTUURIBÜROO
KOOT & KOOT
EE0009 TALLINN VOOLU 37 TEL. & FAX 511-167
TÖÖ NR.: H-42-95 1995

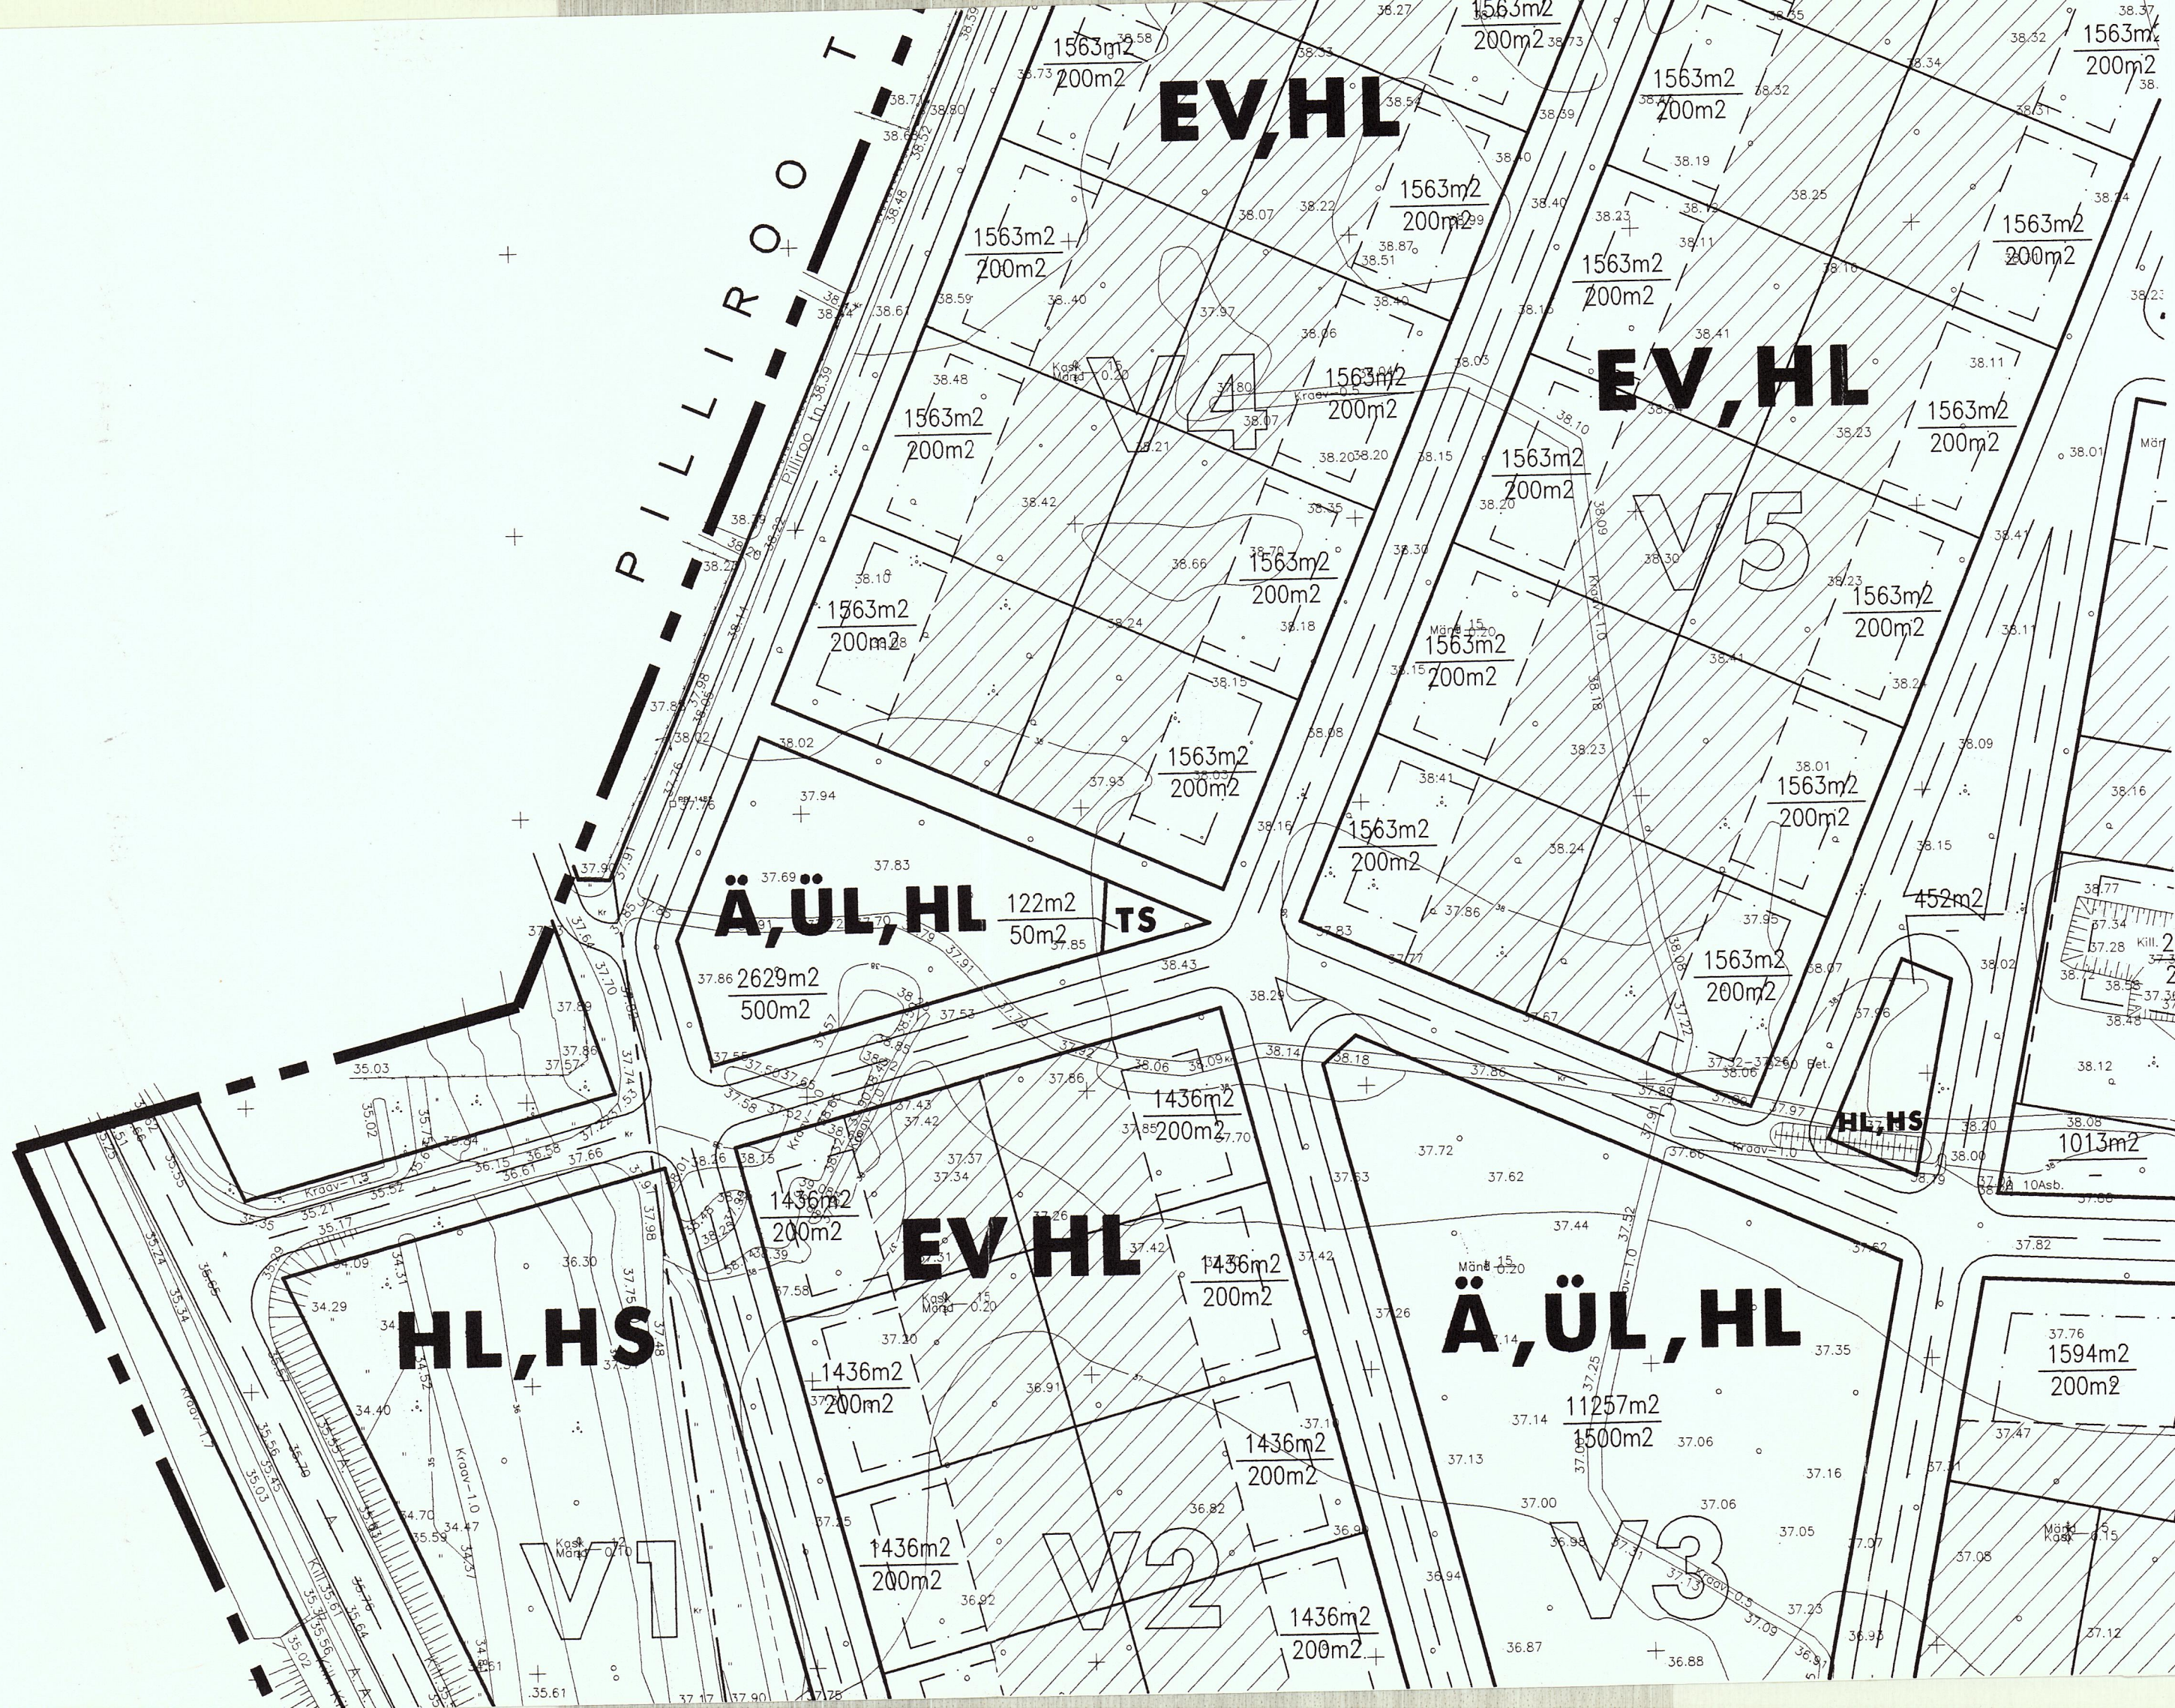




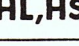



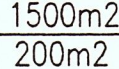






III-3-9

DETAILPLAAN MAAKASUTUS- JA HOONESTUSPLAAN 1:1000

TINGMÄRGID:

 


-  PLANEERITAVA ALA PIIR
-  LINNA PIIR
-  KVARTALI NUMBER
-  OLEVAD KINNISTUD
-  KAVANDATUD MAAKASUTUSE PIIRID
-  VÄIKEELAMUTE JA LOODUSLIKU HALJASMAA ALA
-  RIDAELAMUTE MAA-ALA
-  LOODUSLIKU HALJASMAA NING SPORDI JA PUHKUSE MAA-ALA
-  ELURAJOONI KAUBANDUSE JA LÄHITEENINDUSE NING LOODUSLIKU HALJASMAA ALA
-  TEHNORAJATISTE MAA-ALA
-  KRUNDIPIIRID
-  EHITUSALA KRUNDIL
-  KRUNDI PIND / SUURIM LUBATUD HOONETEALUNE PIND KOKKUU
-  SÄILITATAV KÕRGHALJASTUSEGA ALA
-  KÕRGEPIINGELIINI KAITSETSOON (SERVITUUDI ALA)
-  UUED TÄNAVAD
-  JALAKÄIJATE/JALGRATTATEED



MÖLDRE JA VESKI KVARTALITE DETAILPLANEERING



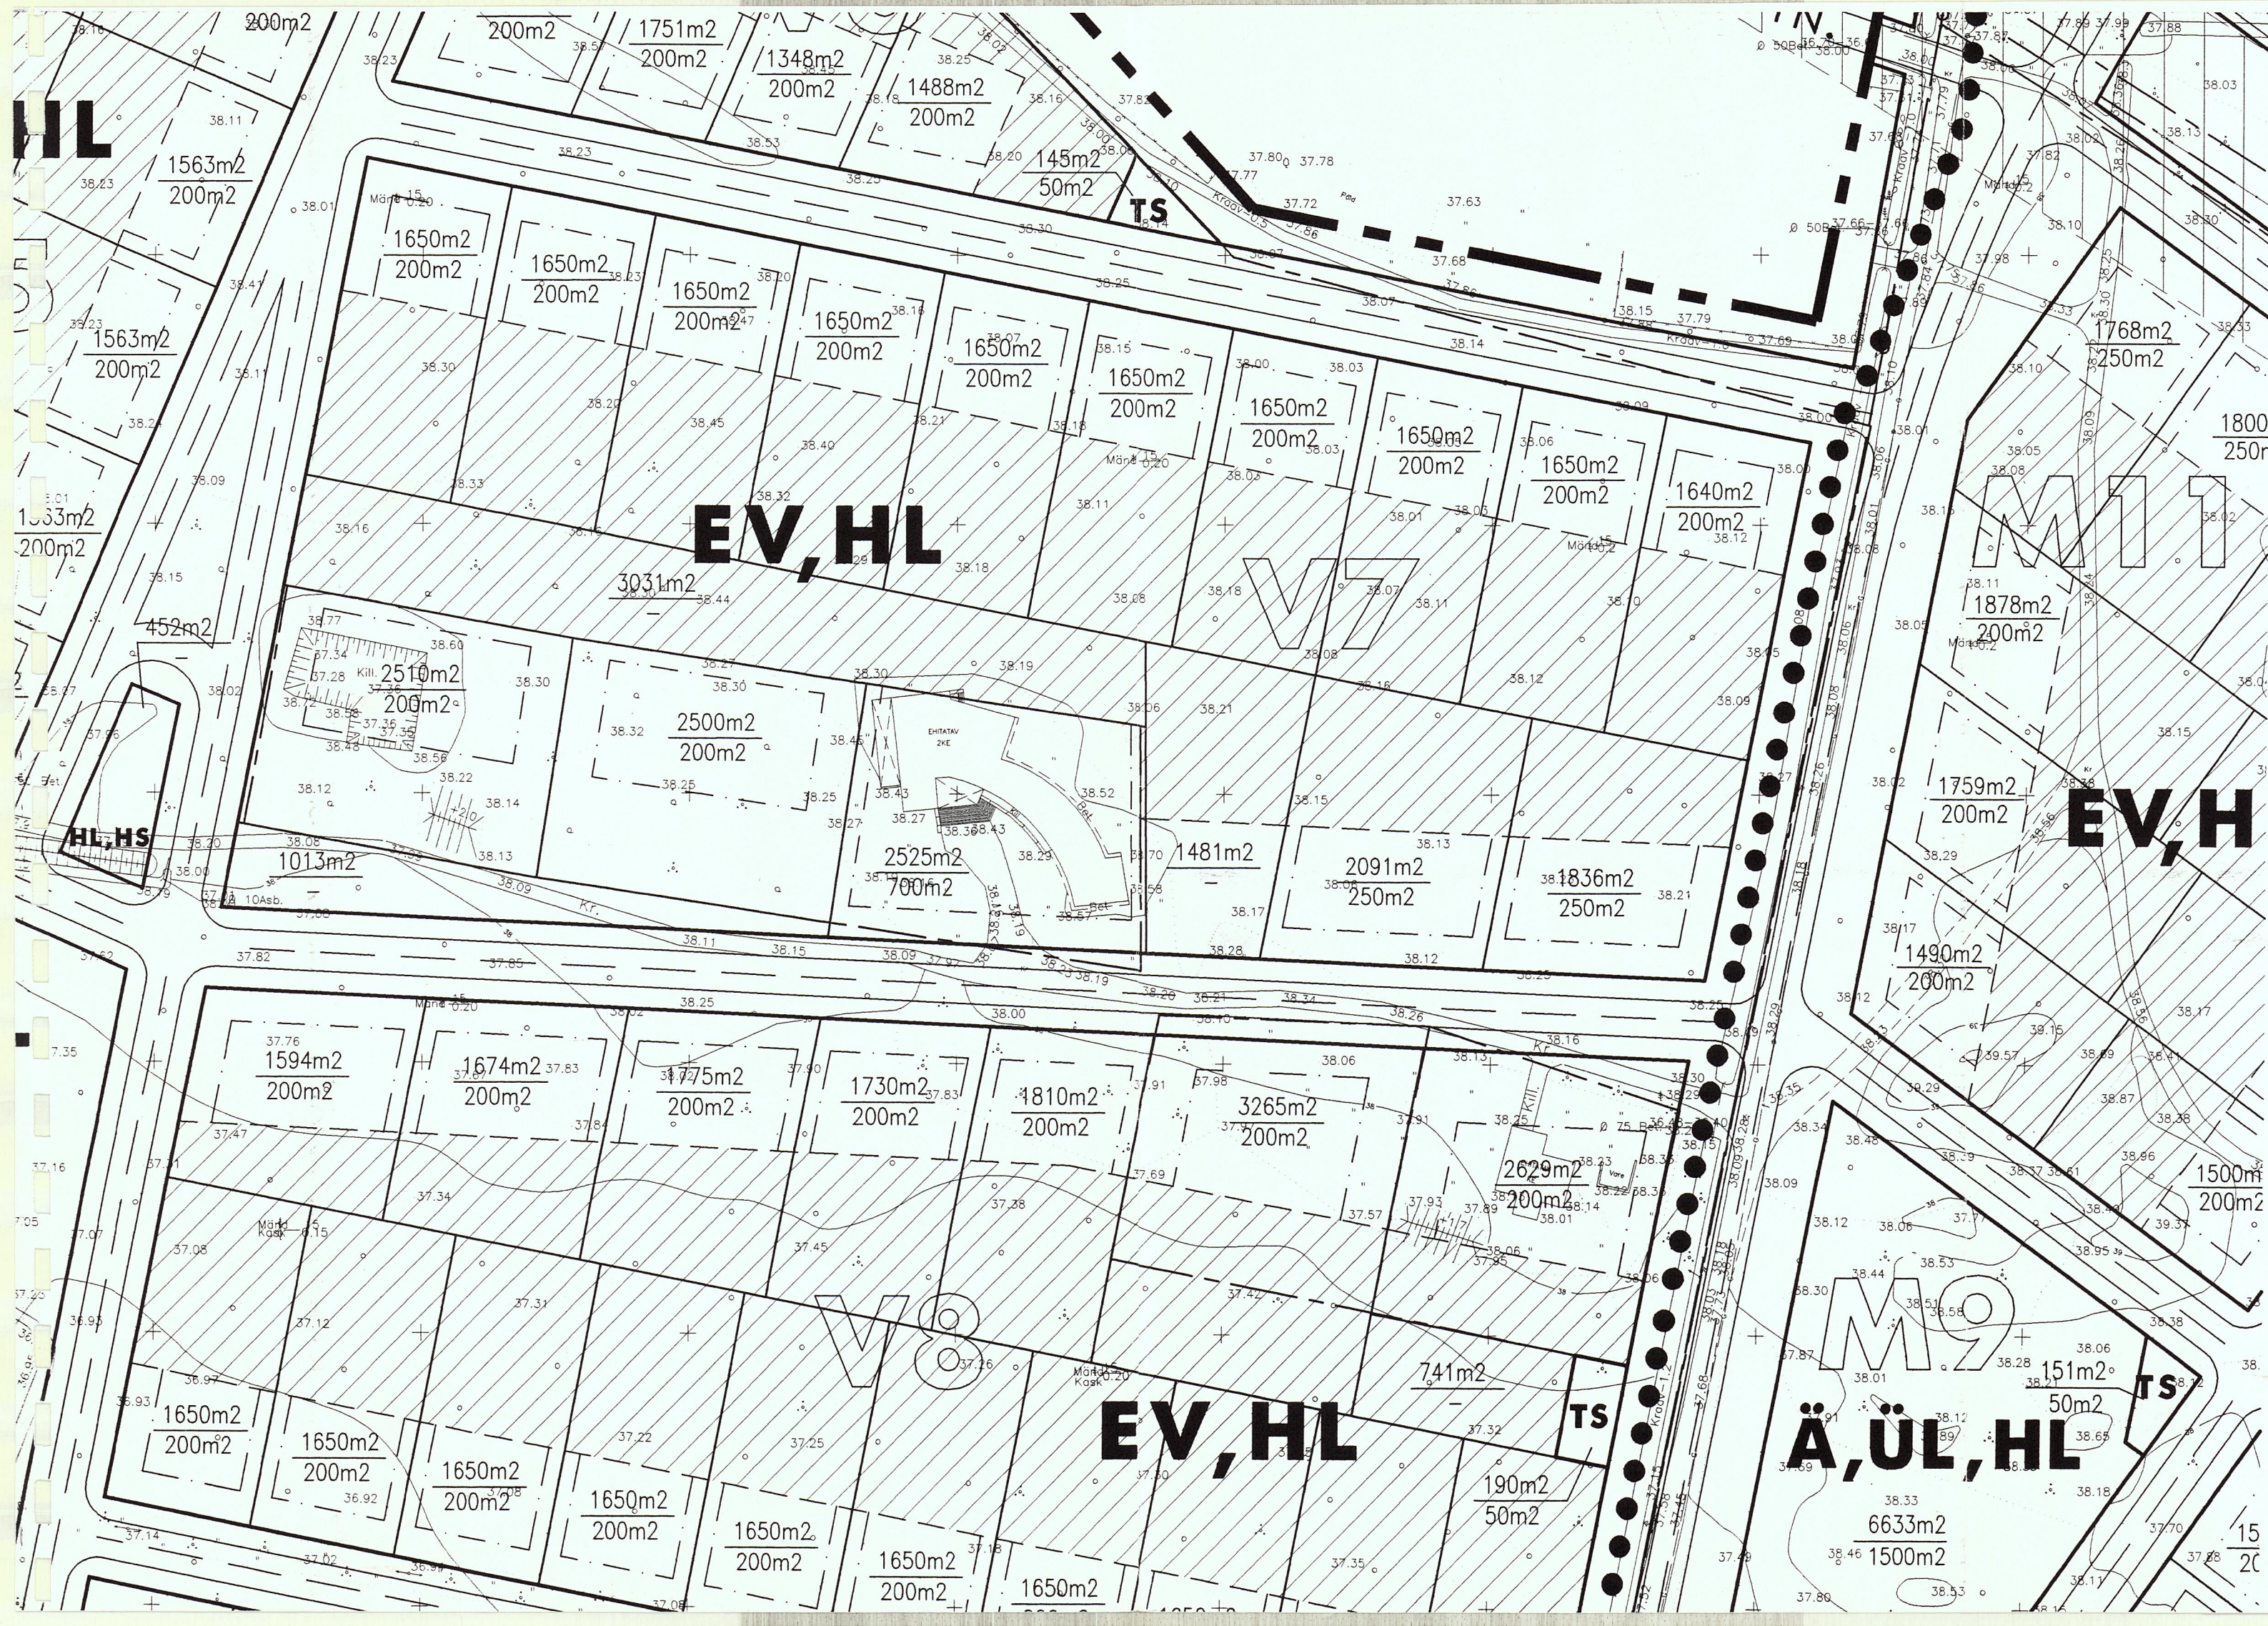









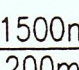
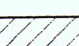




ARHITEKTUURIBÜROO
KOOT & KOOT
EE0009 TALLINN VOOLU 37 TEL. & FAX 511-167
TÖÖNR.: H-42-95 1995

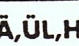

III-3-10

DETAILPLAAN
MAAKASUTUS- JA HOONESTUSPLAAN
1:1000


TINGMÄRGID:

-  PLANEERITAVA ALA PIIR
-  LINNA PIIR
-  KVARTALI NUMBER
-  OLEVAD KINNISTUD
-  KAVANDATUD MAAKASUTUSE PIIRID
-  VÄIKEELAMUTE JA LOODUSLIKU HALJASMAA ALA
-  RIDAELAMUTE MAA-ALA
-  LOODUSLIKU HALJASMAA NING SPORDI JA PUHKUSE MAA-ALA
-  ELURAJOONI KAUBANDUSE JA LÄHITEENINDUSE NING LOODUSLIKU HALJASMAA ALA
-  TEHNORAJATISTE MAA-ALA
-  KRUNDIPIIRID
-  EHITUSALA KRUNDIL
-  KRUNDI PIND / SUURIM LUBATUD HOONETEALUNE PIND KOKKU
-  SÄILITATAV KÕRGHALJASTUSEGA ALA
-  KÕRGEPIINGELIINI KAITSETSOON (SERVITUUDI ALA)
-  UUED TÄNAVAD
-  JALAKÄIJATE/JALGRATTATEED



MÖLDRE JA VESKI
KVARTALITE
DETAILPLANEERING


ARHITEKTUURIBÜROO
KOOT&KOOT
EE0009 TALLINN VOOLU 37 TEL. & FAX 511-167
TÖÖNR.: H-42-95 1995

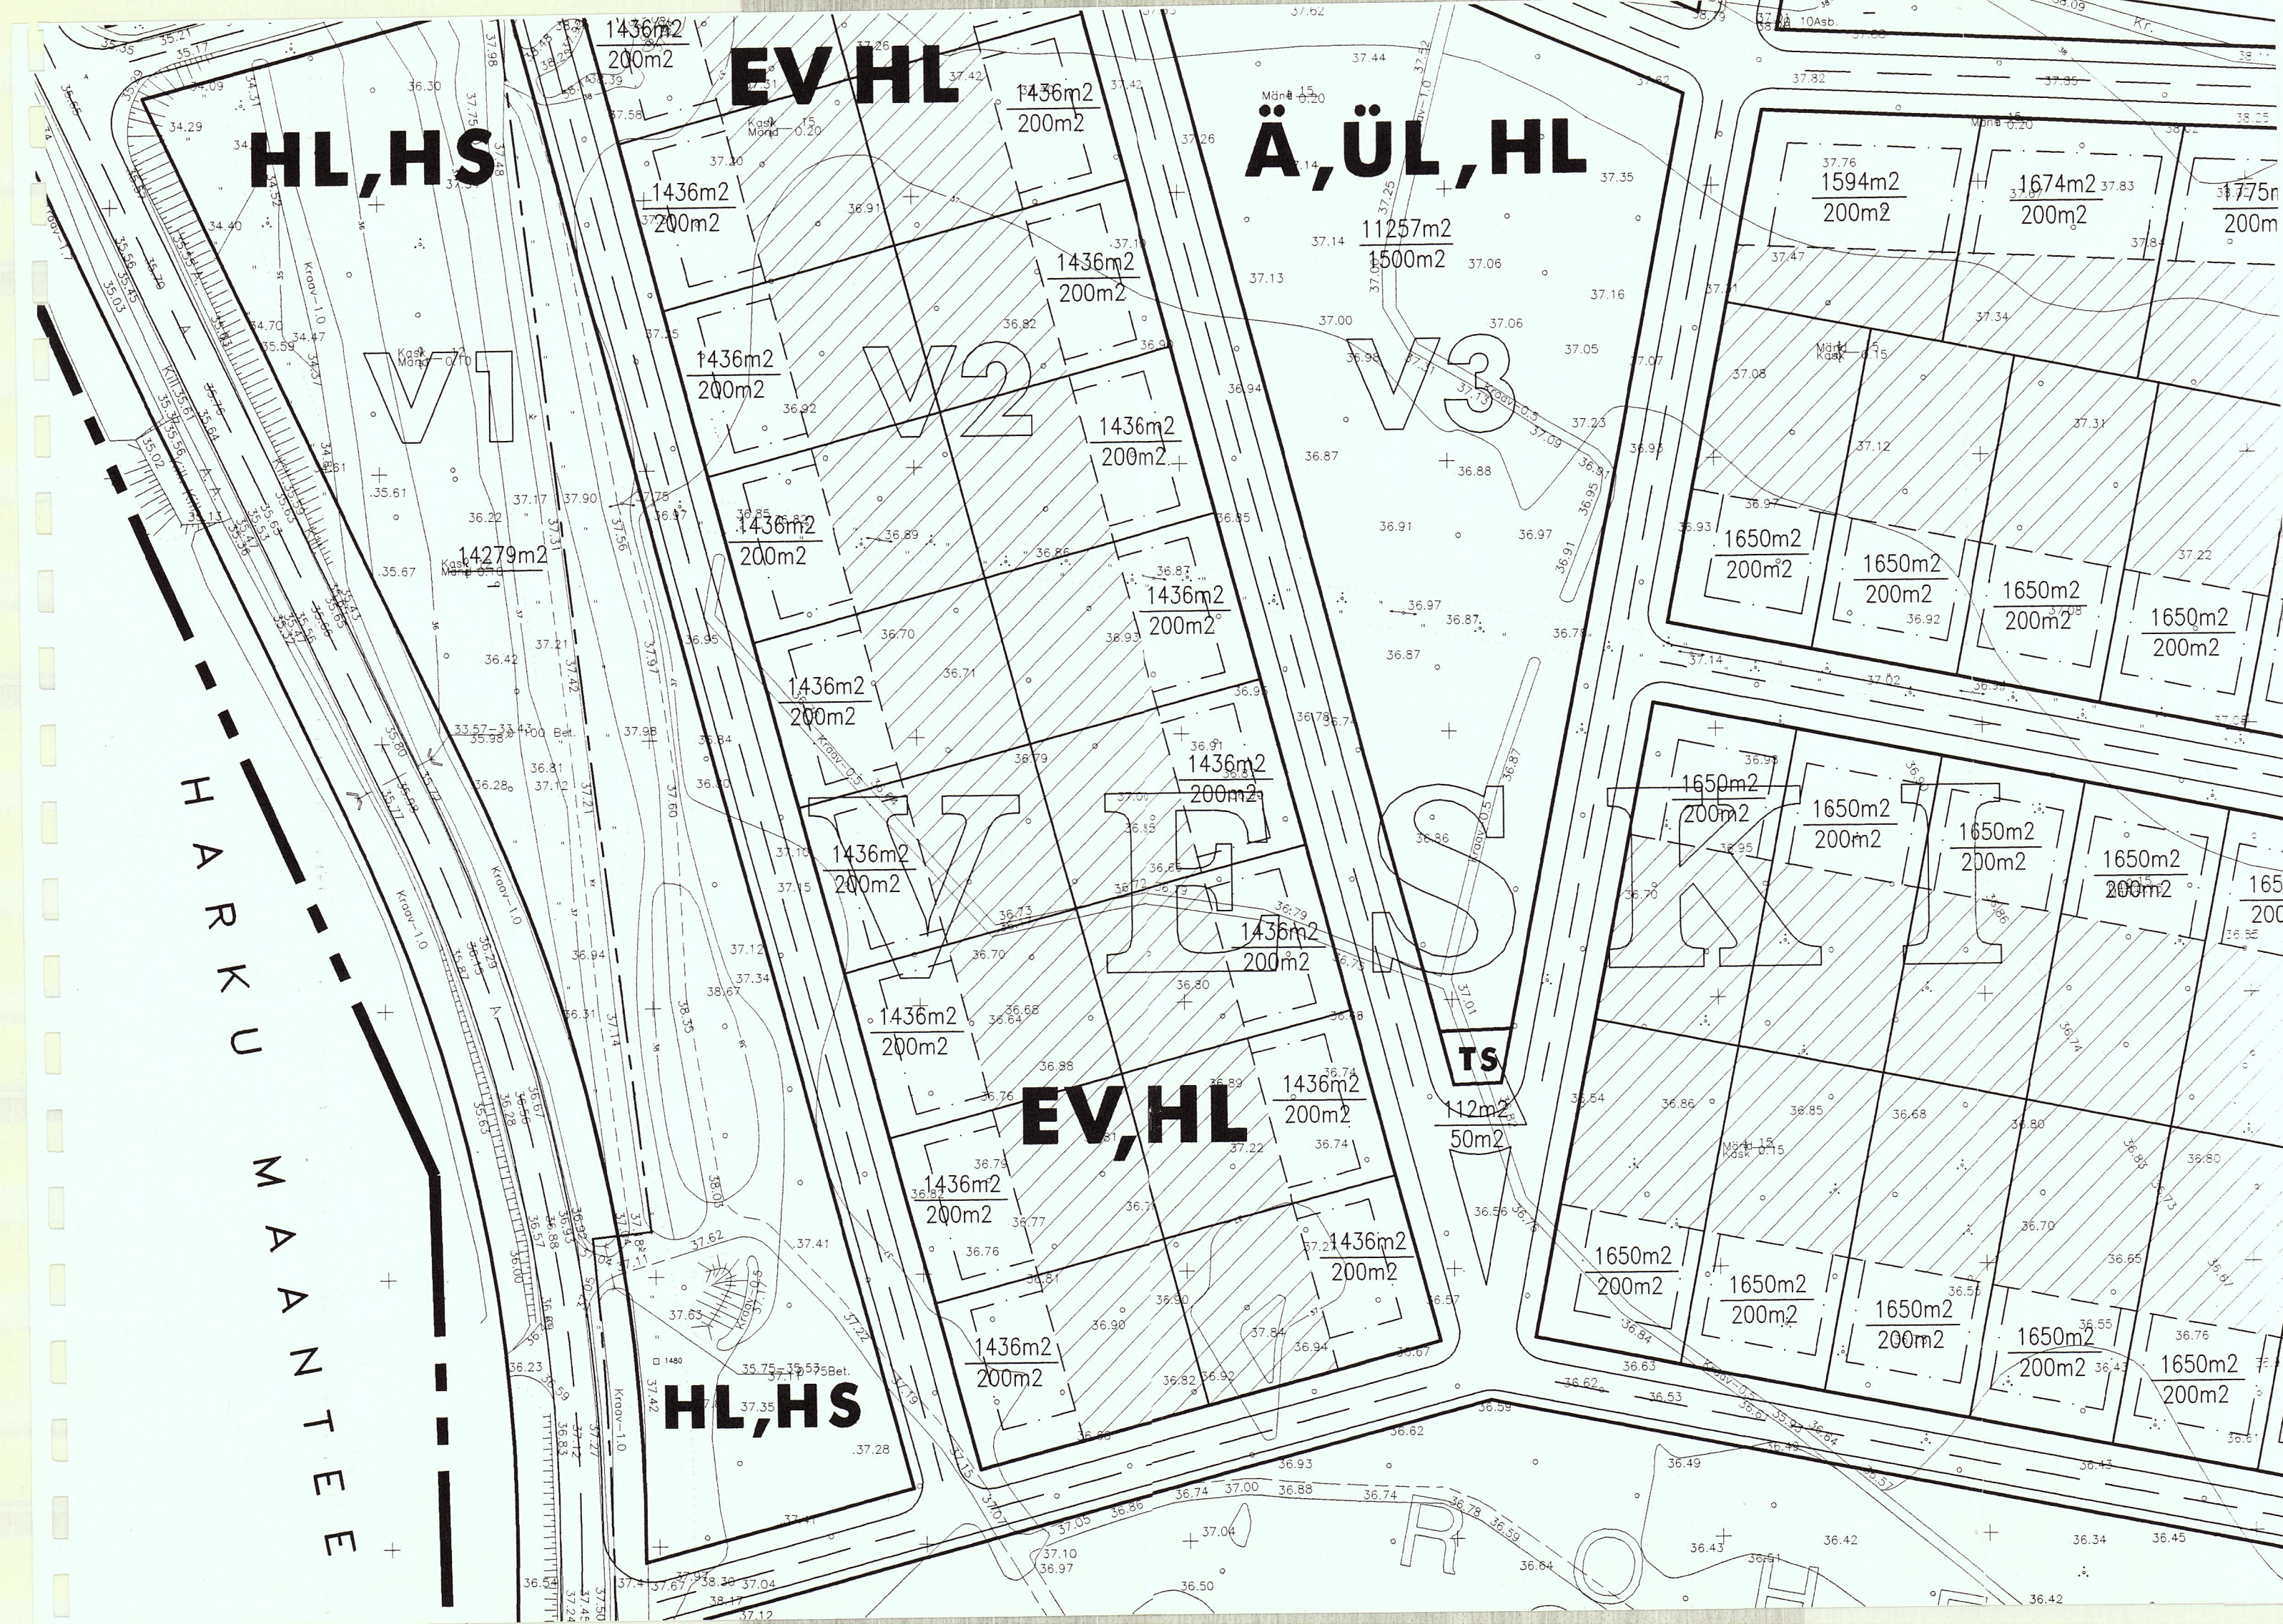


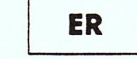

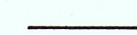
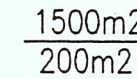
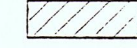
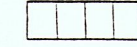


III-3-11

DETAILPLAAN MAAKASUTUS- JA HOONESTUSPLAAN 1:1000

TINGMÄRGID:




-  PLANEERITAVA ALA PIIR
-  LINNA PIIR
-  KVARTALI NUMBER
-  OLEVAD KINNISTUD
-  KAVANDATUD MAAKASUTUSE PIIRID
-  VÄIKEELAMUTE JA LOODUSLIKU HALJASMAA ALA
-  RIDAELAMUTE MAA-ALA
-  LOODUSLIKU HALJASMAA NING SPORDI JA PUHKUSE MAA-ALA
-  ELURAJOONI KAUBANDUSE JA LÄHITEENINDUSE NING LOODUSLIKU HALJASMAA ALA
-  TEHNORAJATISTE MAA-ALA
-  KRUNDIPIIRID
-  EHITUSALA KRUNDIL
-  KRUNDI PIND / SUURIM LUBATUD HOONETEALUNE PIND KOKKU
-  SÄILITATAV KÕRGHALJASTUSEGA ALA
-  KÕRGEPIINGELIINI KAITSETSOON (SERVITUUDI ALA)
-  UUED TÄNAVAD
-  JALAKÄIJATE/JALGRATTATEED



MÖLDRE JA VESKI KVARTALITE DETAILPLANEERING


ARHITEKTUURIBÜROO
KOOT & KOOT
EE0009 TALLINN VOOLU 37 TEL. & FAX 511-167
TÖÖNR.: H-42-95 1995

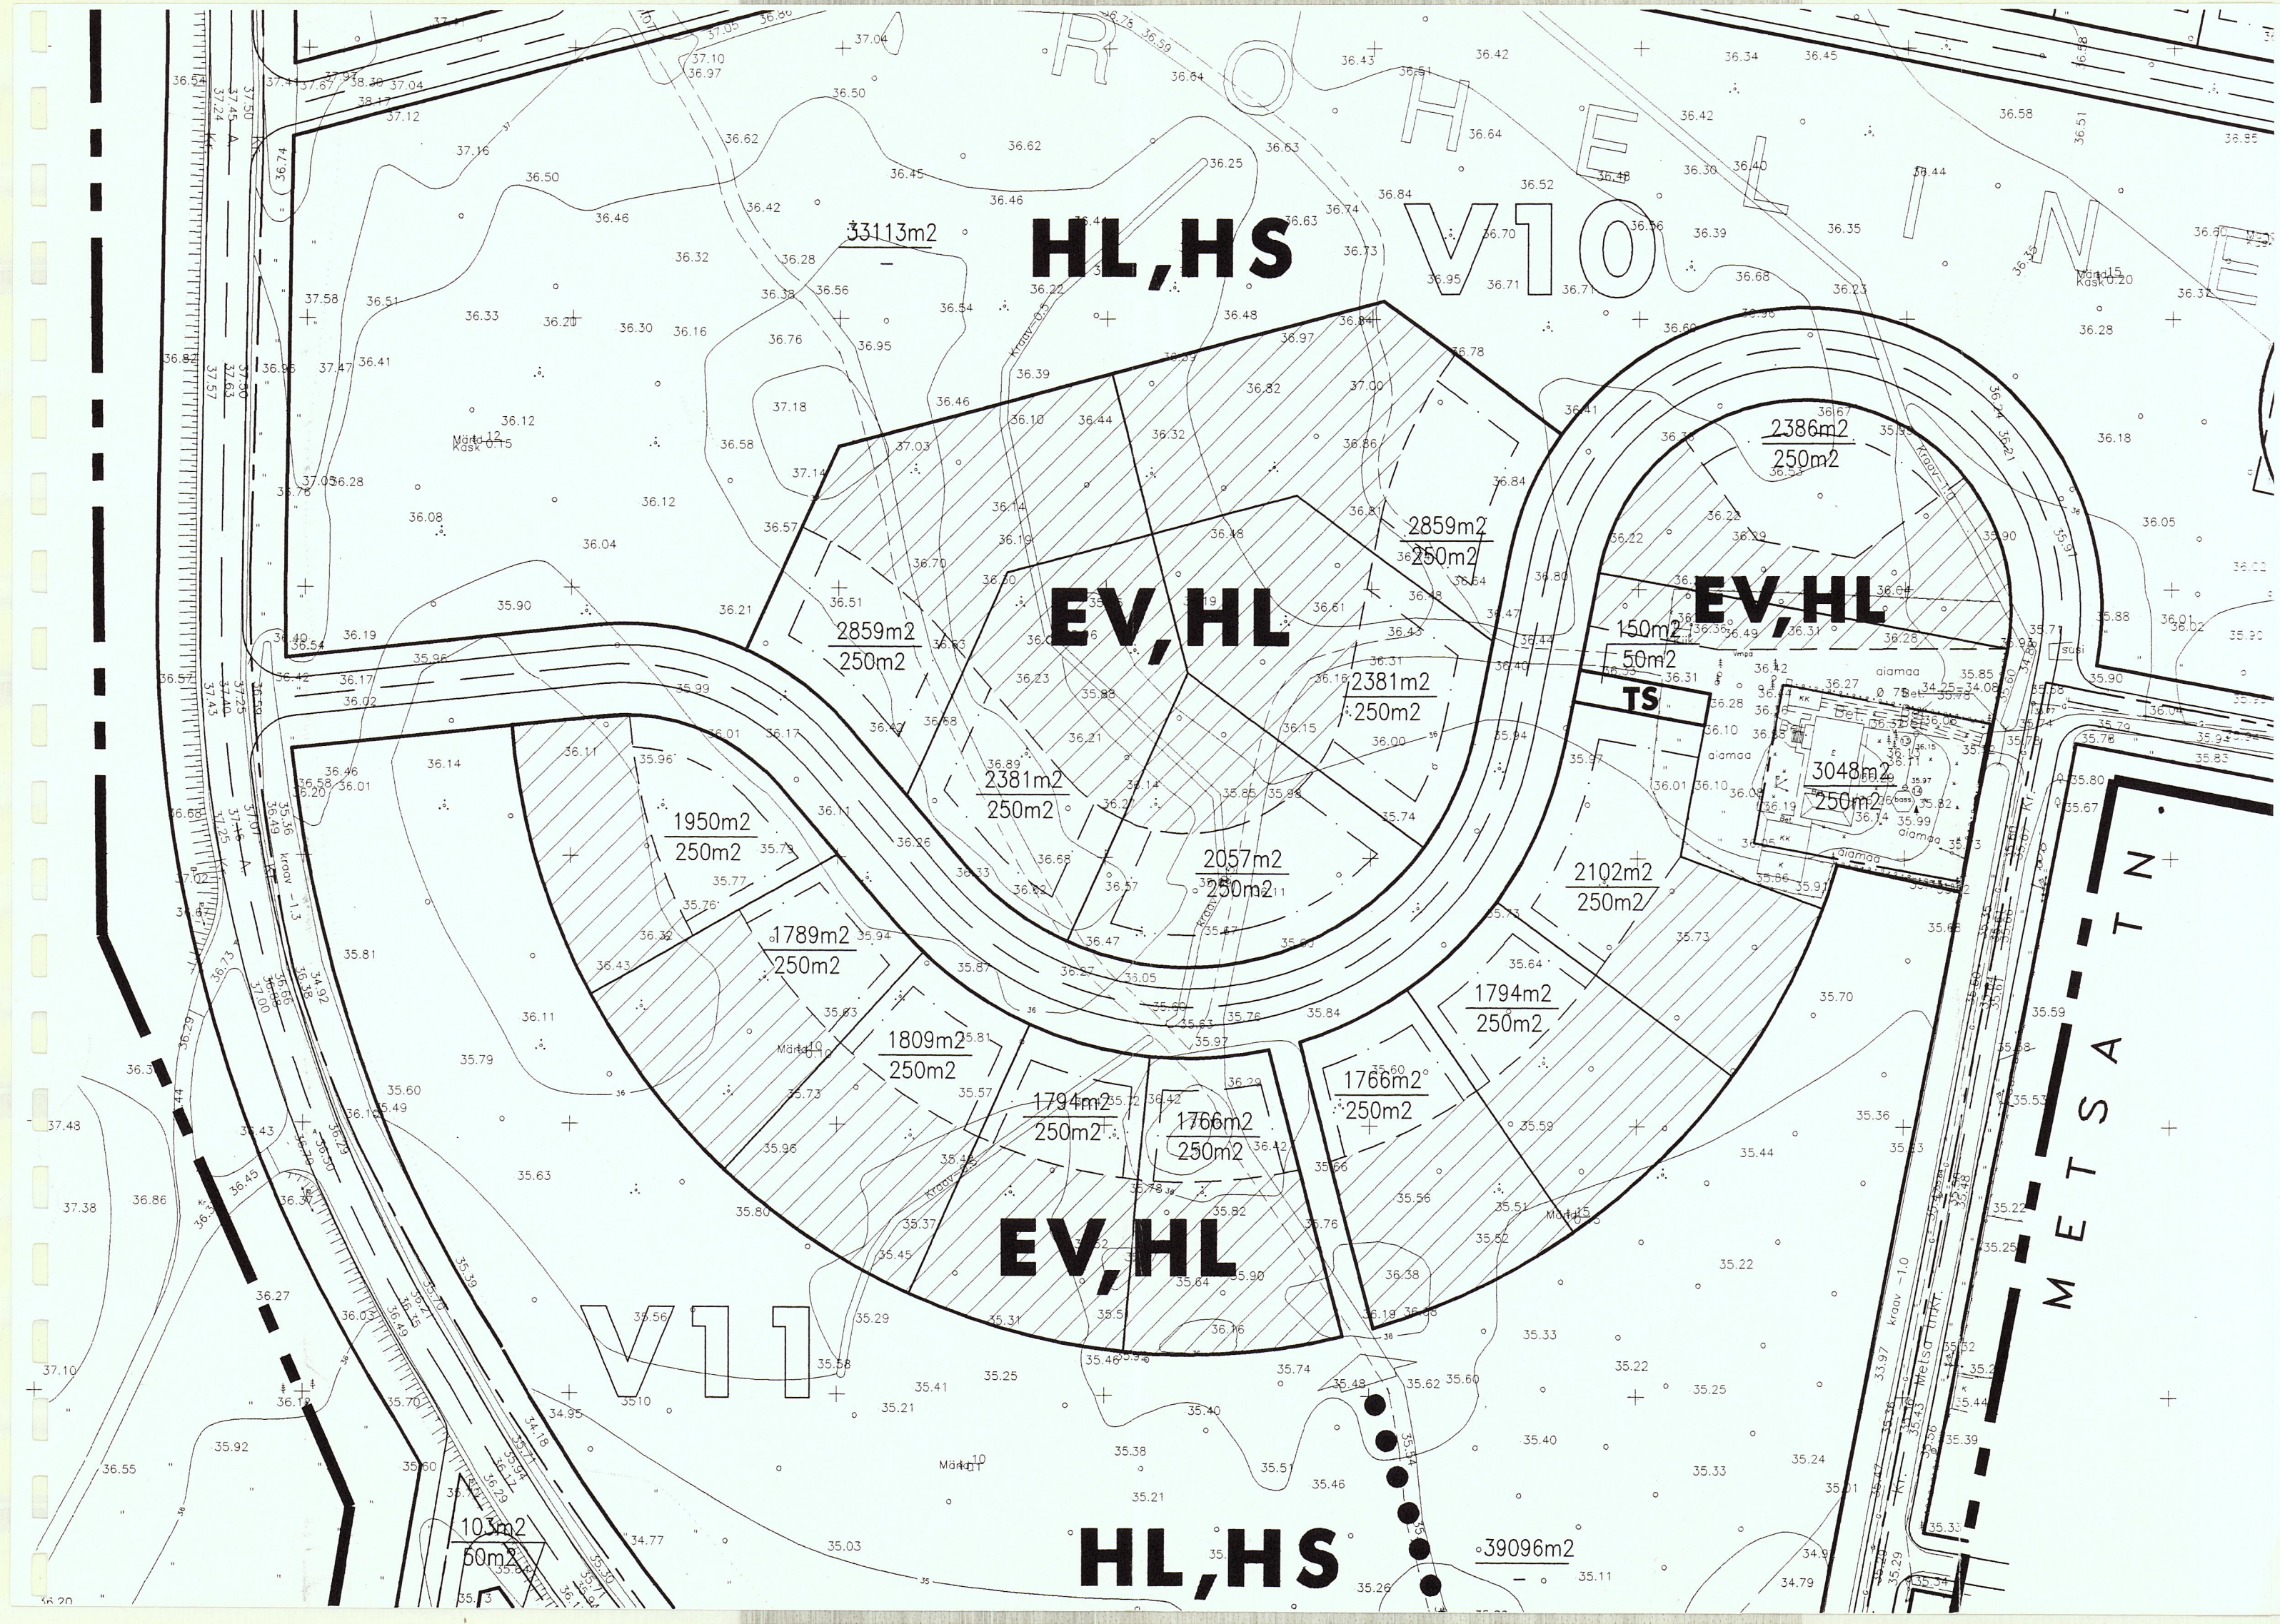


 



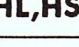
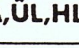








III-3-12

DETAILPLAAN MAAKASUTUS- JA HOONESTUSPLAAN 1:1000

TINGMÄRGID:

 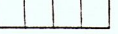 

-  PLANEERITAVA ALA PIIR
-  LINNA PIIR
-  KVARTALI NUMBER
-  OLEVAD KINNISTUD
-  KAVANDATUD MAAKASUTUSE PIIRID
-  VÄIKEELAMUTE JA LOODUSLIKU HALJASMAA ALA
-  RIDAELAMUTE MAA-ALA
-  LOODUSLIKU HALJASMAA NING SPORDI JA PUHKUSE MAA-ALA
-  ELURAJOOINI KAUBANDUSE JA LÄHITENINDUSE NING LOODUSLIKU HALJASMAA ALA
-  TEHNORAJATISTE MAA-ALA
-  KRUNDIPIIRID
-  EHITUSALA KRUNDIL
-  KRUNDI PIND / SUURIM LUBATUD HOONETEALUNE PIND KOKKU
-  SÄILITATAV KÕRGHALJASTUSEGA ALA
-  KÕRGEPIINGELIINI KAITSETSOON (SERVITUUDI ALA)
-  UUED TÄNAVAD
-  JALAKÄIJATE/JALGRATTATEED



MÖLDRE JA VESKI KVARTALITE DETAILPLANEERING


ARHITEKTUURIBÜROO
KOOT & KOOT
EE0009 TALLINN VOOLU 37 TEL. & FAX 511-167
TÖÖ NR. : H-42-95 1995

