


Mustu tootmisala detailplaneering

Põhijoonis
M 1:2000

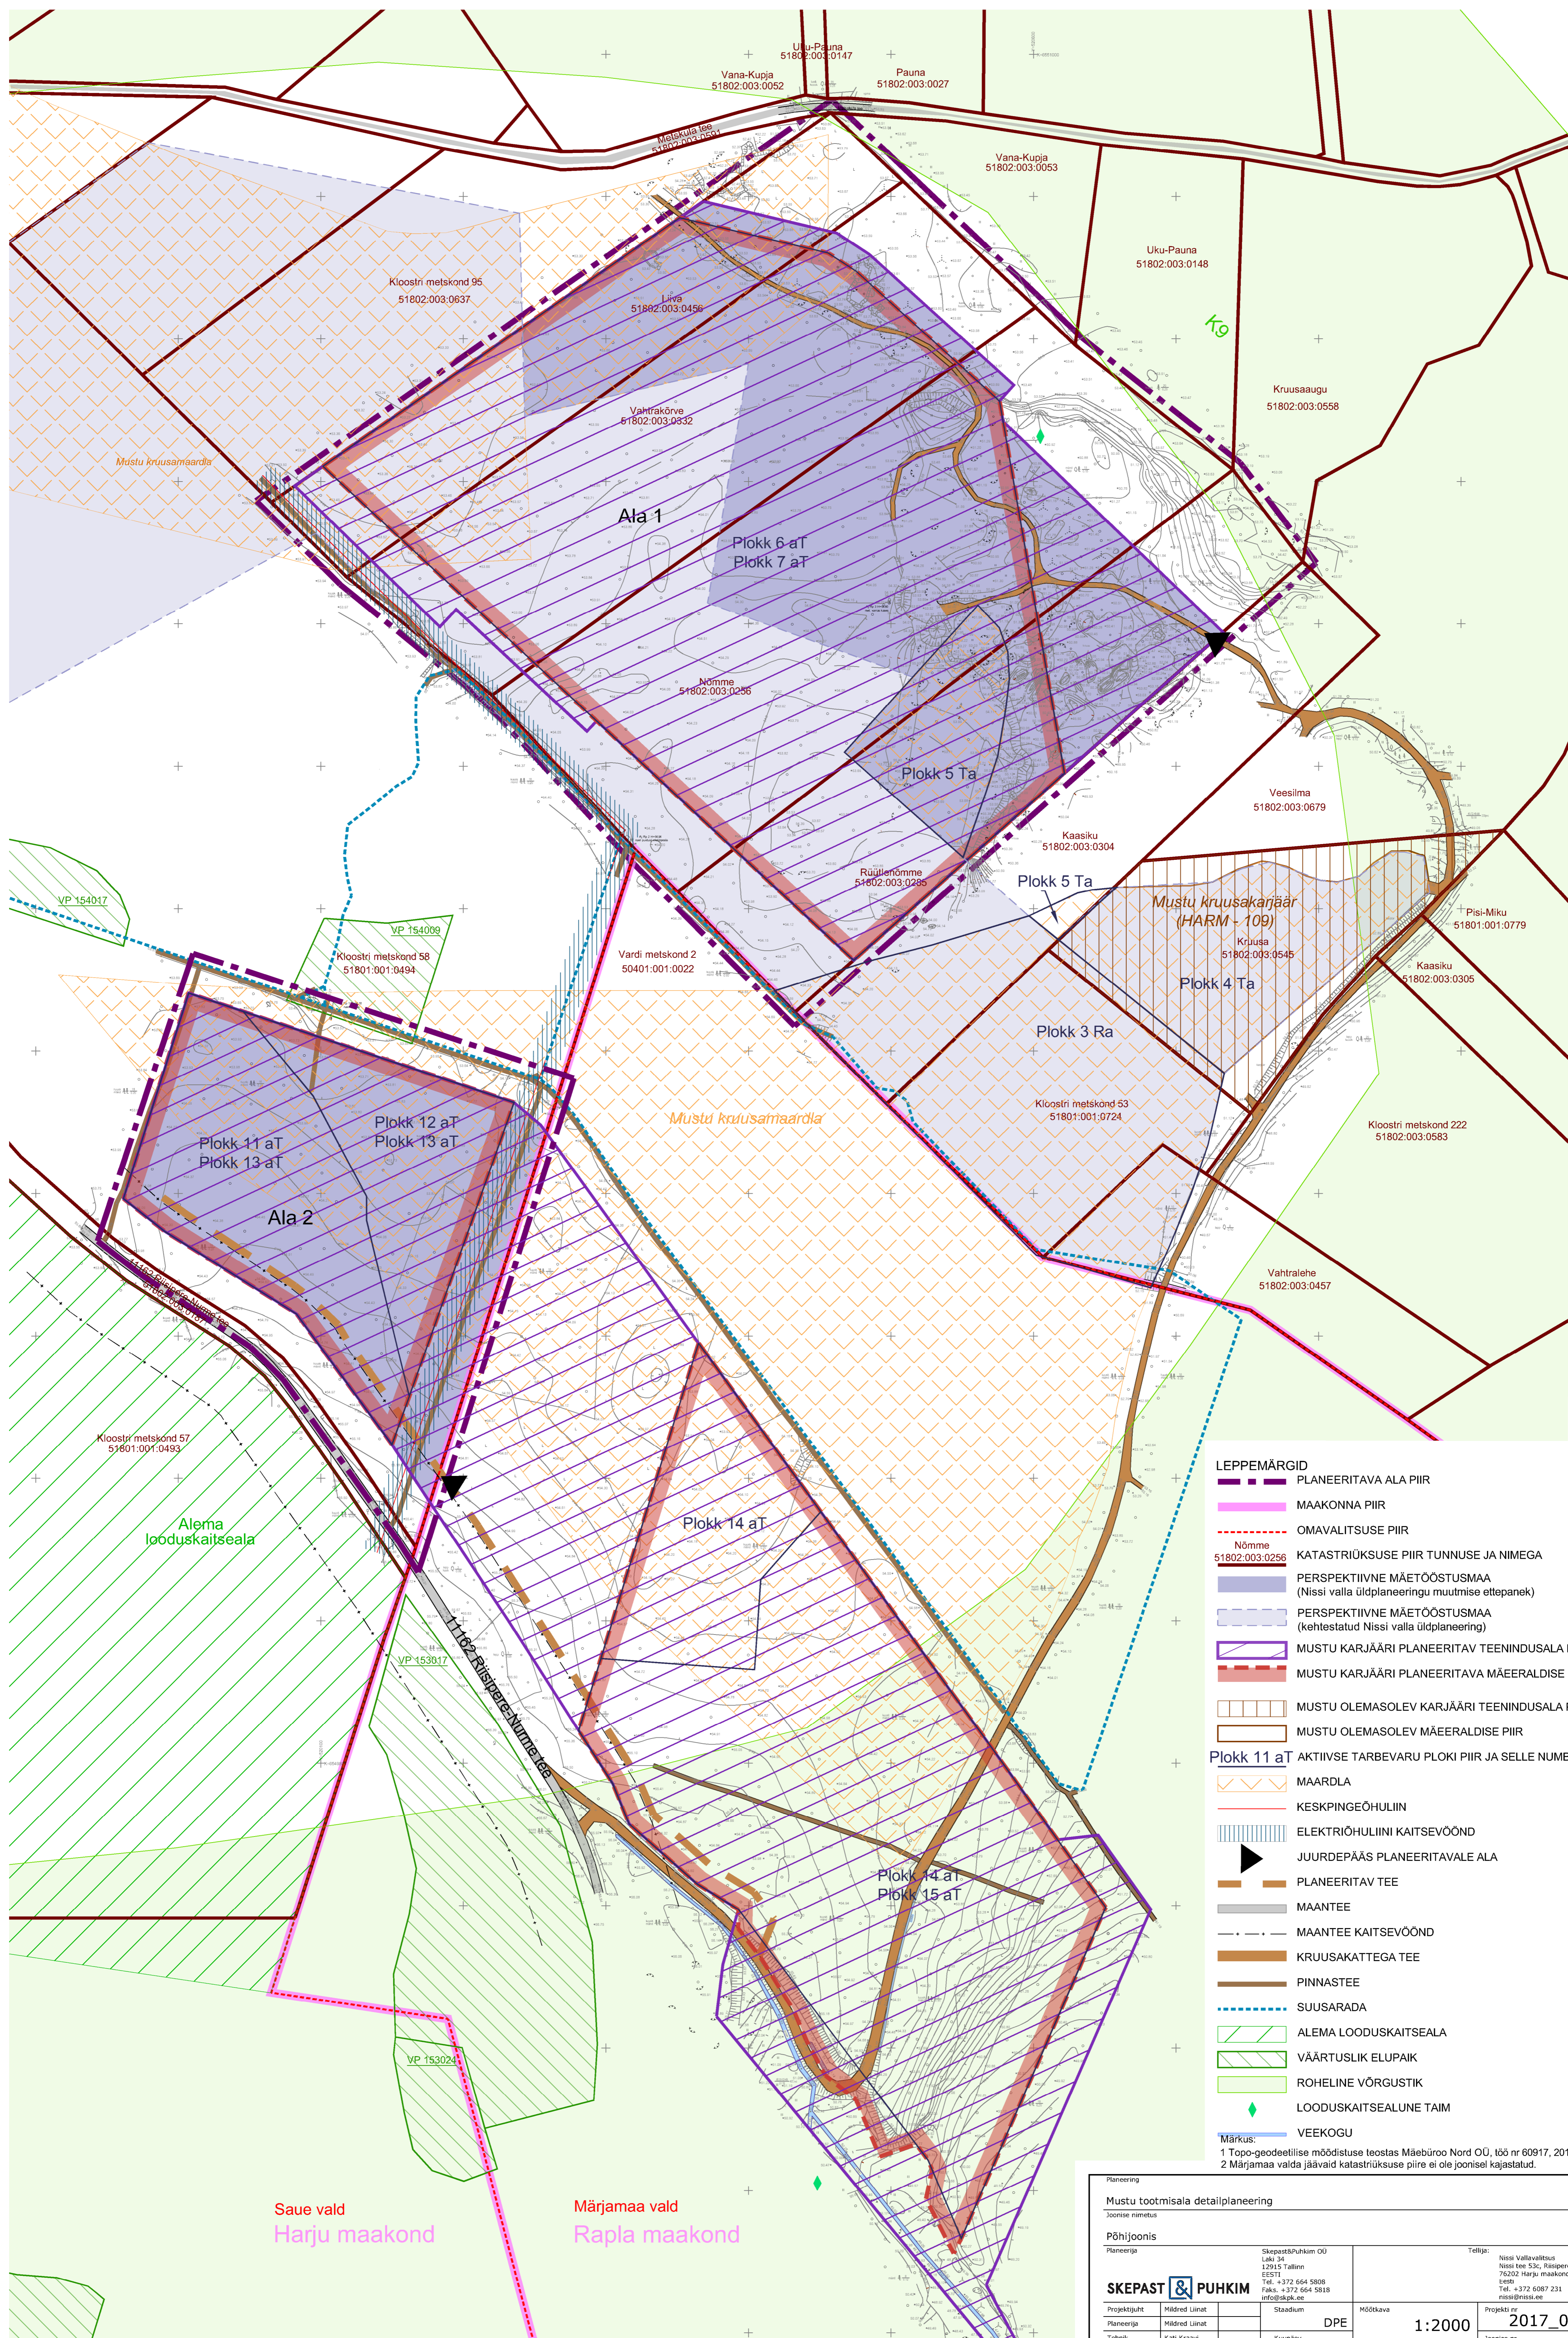

- LEPPEMÄRGID**
- PLANEERITAVA ALA PIIR
 - MAAKONNA PIIR
 - OMAVALITSUSE PIIR
 - Nõmme 51802:003:0256 KATASTRIRÜKSUSE PIIR TUNNUSE JA NIMEGA
 - PERSPEKTIVNE MÄETÖÖSTUSMAA (Nissi valla üldplaneeringu muutmise ettepanek)
 - PERSPEKTIVNE MÄETÖÖSTUSMAA (kehtestatud Nissi valla üldplaneering)
 - MUSTU KARJÄÄRI PLANEERITAV TEENINDUSALA PIIR
 - MUSTU KARJÄÄRI PLANEERITAVA MÄEERALSISE PIIR
 - MUSTU OLEMASOLEV KARJÄÄRI TEENINDUSALA PIIR
 - MUSTU OLEMASOLEV MÄEERALSISE PIIR
 - Plokk 11 aT AKTIIVSE TARBEVARU PLOKI PIIR JA SELLE NUMBER
 - MAARDLA
 - KESKPINGEÕHULIIN
 - ELEKTRIÕHULIINI KAITSEVÕOND
 - ▶ JUURDEPÄÄS PLANEERITAVALE ALA
 - PLANEERITAV TEE
 - MAANTEE
 - MAANTEE KAITSEVÕOND
 - KRUSAKATTEGA TEE
 - PINNASTEE
 - SUUSARADA
 - ALEMA LOODUSKAITSEALA
 - VÄÄRTUSLIK ELUPAIK
 - ROHELINE VÕRGUSTIK
 - ◆ LOODUSKAITSEALUNE TAIM
 - MÄRKUS: VEEKOGU

Märkus:
1 Topo-geodeetilise mõõdistuse teostas Mäebüroo Nord OÜ, l55 nr 60917, 2017 a.
2 Märjamaa valda jäävaid katastrirüksuse piire ei ole joonisel kajastatud.

Saue vald
Harju maakond

Märjamaa vald
Rapla maakond

Planeering			
Mustu tootmisala detailplaneering			
Joonise nimetus			
Põhijoonis			
Planeerija	Skepast&Puhkim OÜ Laki 34 12915 Tallinn EESTI Tel. +372 664 5808 Faksi +372 664 5818 info@skepast.ee	Tellijä:	Nissi Vallavalitsus Nissi tee 53c, Riisipere alevik 76202 Harju maakond Eesti Tel. +372 6087 231 nissi@nissi.ee
Projektsuht	Mildred Liinat	Staadium	Mõõtkava
Planeerija	Mildred Liinat	DPE	1:2000
Tehnik	Kati Kraavi	Kuupäev	12.12.2017
Projekti nr	2017_0109		Joonise nr
			3