


NÕLVAKU DETAILPLANEERING

M 1:500



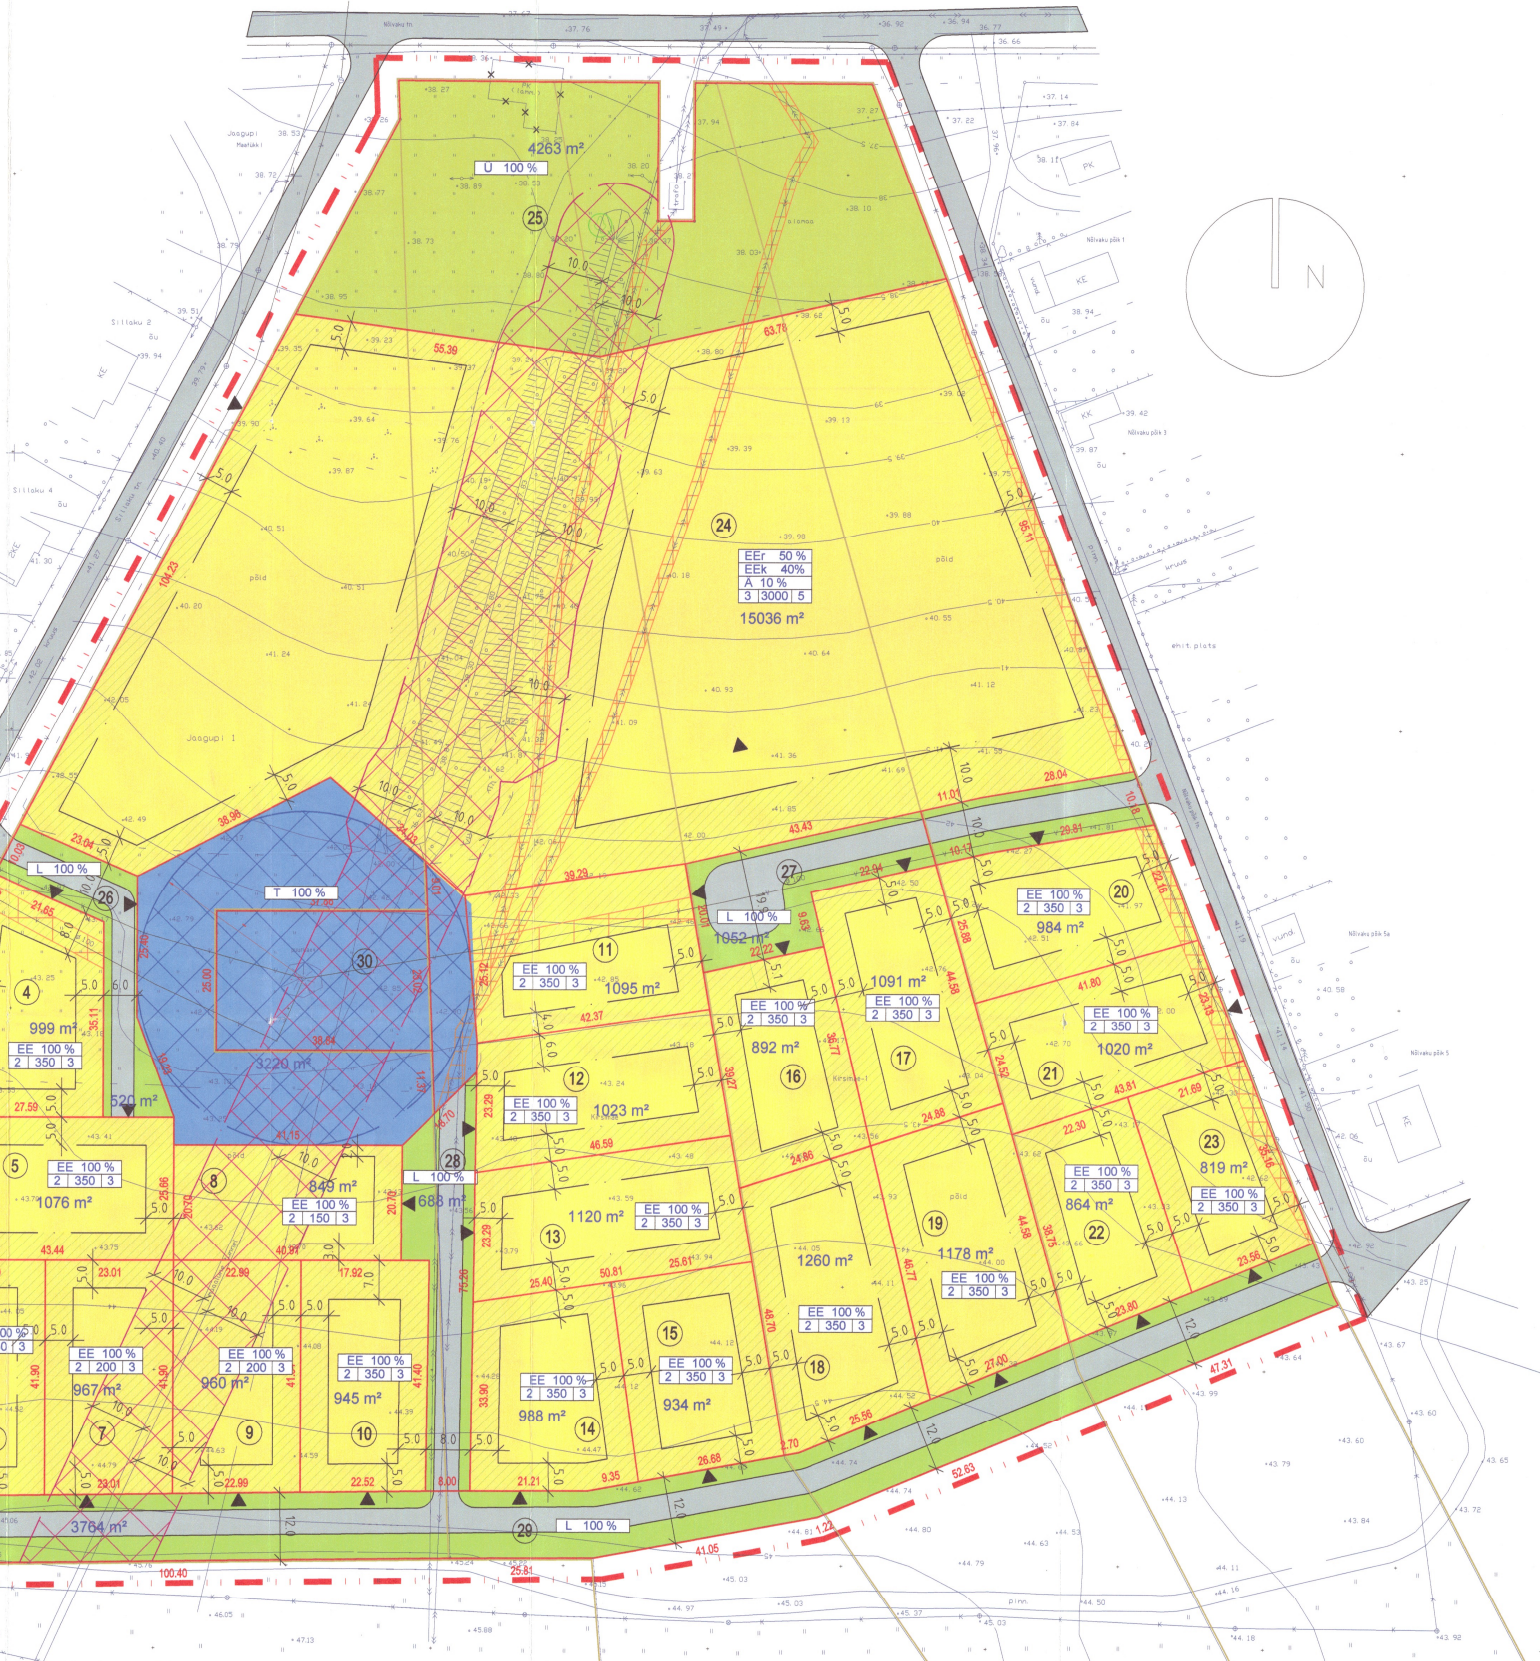

- planeitavaala piir
- maaüksuse piir
- planeeritavate kruntide piir
- ⊙ krundi number
- ⊞ maakasutuse sihtotstarve (EE) korraldus (Z)
- ⊞ maksimaalne hoonealune pind
- ⊞ maksimaalne hoonete arv krundil
- 1567 m² krundi pindala
- ⊞ elamumaa (EE)
- ⊞ tootmismaa (T)
- ⊞ sotsiaalmaa (H)
- ⊞ teemaa (L)
- ⊞ likvideeritav rajatis
- ⊞ ehitusala/ ehituskeeluala
- ⊞ teekaitsevöönd
- ⊞ servituut
- ⊞ puurkaevu sanitaarkaitsetsoon (30 m)
- ⊞ mälestise kaitsevöönd
- ⊞ Nõmme tee
- ⊞ tee, nimetus
- ⊞ säilitatav haljastus
- ⊞ likvideeritav haljastus
- ⊞ juurdepääs krundile

KOOSKÕLASTAN
 No. 444, 50. et. 44402 n.
 MÜNSUSKAITSEAMET
 Põhja-Eesti inseneri juhatuse juhataja
 SILJA KÕRVI

ei ole originaal
 vab. m. m.

HARJU PROJEKTIBÜROO OÜ			TÖÖ NR 36-02 PR
DIREKTOR	T.AUS	Nõlvaku detailplaneering	JOOBIS NR.3
PROJEKTEERIJAL	MAUS	Sisse vääl. Laagri alevik.	reg. nr 10076166
		DETAILPLANEERING	ins. nr E0812
		M 1:500	