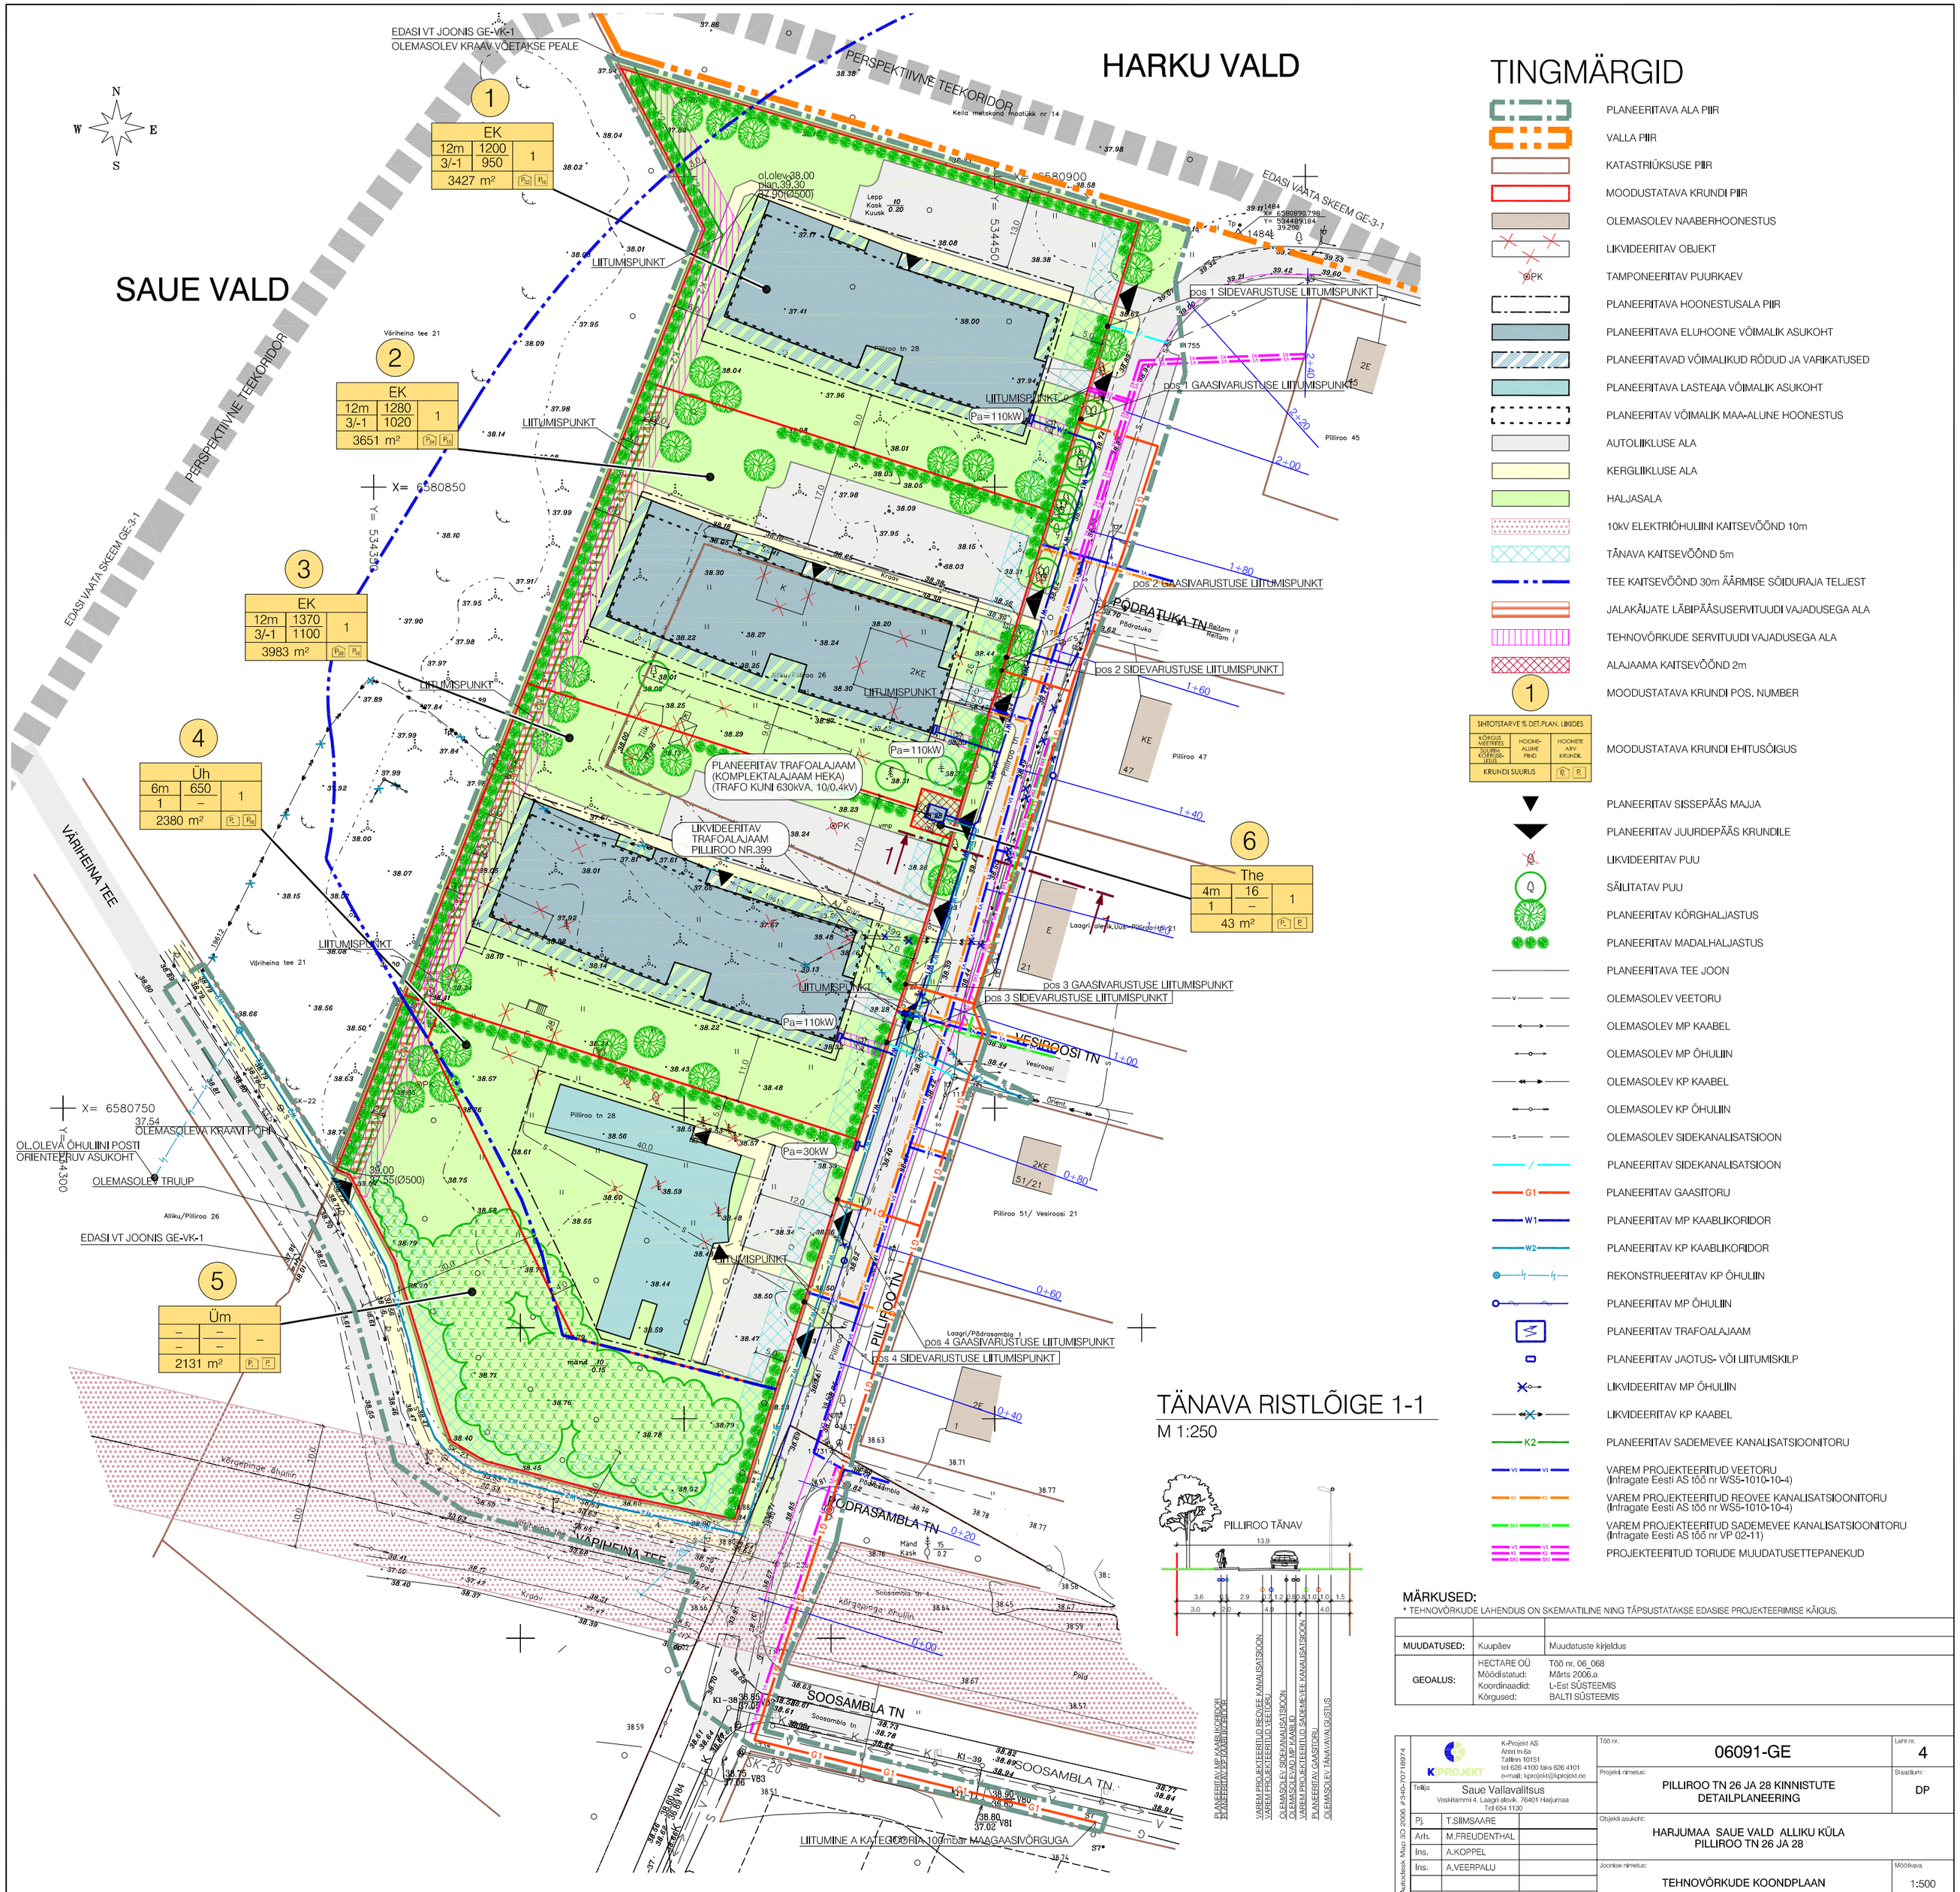

TINGMÄRGID

- PLANEERITAVA ALA PIIR
- VALLA PIIR
- KATASTRIÜKSUSE PIIR
- MOODUSTATAVA KRUNDI PIIR
- OLEMASOLEV NAABERHOONESTUS
- LIKVIDEERITAV OBJEKT
- PK — TAMPONEERITAV PUURKAEV
- PLANEERITAVA HOONESTUSALA PIIR
- PLANEERITAVA ELUHOONE VÕIMALIK ASUKOHT
- PLANEERITAVAD VÕIMALIKUD RÖÖDUD JA VARIKATUSED
- PLANEERITAVA LASTEAIA VÕIMALIK ASUKOHT
- PLANEERITAV VÕIMALIK MAA-ALUNE HOONESTUS
- AUTOLIIKLUSE ALA
- KERGLIIKLUSE ALA
- HALJASALA
- 10kV ELEKTRIÕHULIINI KAITSEVÖÖND 10m
- TÄNAVA KAITSEVÖÖND 5m
- TEE KAITSEVÖÖND 30m ÄÄRMISE SÕIDURAJA TEIJEST
- JALAKÄIJATE LÄBIPÄÄSUSERVITUUDI VAJADUSEGA ALA
- TEHNOVÕRKUDE SERVITUUDI VAJADUSEGA ALA
- ALAJAAMA KAITSEVÖÖND 2m
- 1 — MOODUSTATAVA KRUNDI POS. NUMBER
- SIHTOTSTARVE % DET.PLAN. LIIKIDES | KÕRGUS METREES | KÜLGNEV KÕRGUS | HOONE-ALUNE PIND | HOONETE ARV KRUNDIL | KRUNDI SUURUS — MOODUSTATAVA KRUNDI EHITUSÕIGUS
- PLANEERITAV SISSEPÄÄS MAJJA
- PLANEERITAV JUURDEPÄÄS KRUNDILE
- LIKVIDEERITAV PUU
- SÄILITATAV PUU
- PLANEERITAV KÖRGHALJASTUS
- PLANEERITAV MADALHALJASTUS
- PLANEERITAVA TEE JOON
- OLEMASOLEV VEETORU
- OLEMASOLEV MP KAABEL
- OLEMASOLEV MP ÕHULIIN
- OLEMASOLEV KP KAABEL
- OLEMASOLEV KP ÕHULIIN
- OLEMASOLEV SIDEKANALISATSIOON
- PLANEERITAV SIDEKANALISATSIOON
- G1 — PLANEERITAV GAASITORU
- W1 — PLANEERITAV MP KAABLIKORIDOR
- W2 — PLANEERITAV KP KAABLIKORIDOR
- REKONSTRUEERITAV KP ÕHULIIN
- PLANEERITAV MP ÕHULIIN
- PLANEERITAV TRAFOALAJAAM
- PLANEERITAV JAOTUS- VÕI LIITUMISKILP
- LIKVIDEERITAV MP ÕHULIIN
- LIKVIDEERITAV KP KAABEL
- K2 — PLANEERITAV SADEMEVEE KANALISATSIOONITORU
- V1 V1 — VAREM PROJEKTEERITUD VEETORU (Infragate Eesti AS töö nr WS5-1010-10-4)
- K1 K1 — VAREM PROJEKTEERITUD REOVEE KANALISATSIOONITORU (Infragate Eesti AS töö nr WS5-1010-10-4)
- SK1 SK1 — VAREM PROJEKTEERITUD SADEMEVEE KANALISATSIOONITORU (Infragate Eesti AS töö nr VP 02-11)
- V1 V1 / SK1 SK1 — PROJEKTEERITUD TORUDE MUUDATUSETTEPANEKUD

MÄRKUSED:

• TEHNOVÕRKUDE LAHENDUS ON SKEMAATILINE NING TÄPSUSTATAKSE EDASISE PROJEKTEERIMISE KÄIGUS.

MUUDATUSED:	Kuupäev	Muudatuste kirjeldus
GEOALUS:	HECTARE OÜ Mõõdistatud: Koordinaadid: Kõrgused:	Töö nr. 06_068 Märts 2006.a L-Est SÜSTEEMIS BALTI SÜSTEEMIS

K-Projekt AS
Ahtri tn 6a
Tallinn 10151
tel 626 4100 faks 626 4101
e-mail: kprojekt@kprojekt.ee

Tellija: Saue Vallavalitsus
Vabaõhummi 4, Laagri linn/k., 76401 Harjumaa
Tel 654 1130

Pj.	T.SIIMSAARE	
Arh.	M.FREUDENTHAL	
Ins.	A.KOPPEL	
Ins.	A.VEERPALU	

Koostatud / tükitud: 30.05.2011. / 01.06.2011.

Arhiivitee: Maps:3D 2006_#1\Arh2\KY118974

Töö nr.	06091-GE
Lehe nr.	4
Projekti nimetus:	PILLIROO TN 26 JA 28 KINNISTUTE DETAILPLANEERING
Staadium:	DP
Objekti asukoht:	HARJUMAA SAUE VALD ALLIKU KÜLA PILLIROO TN 26 JA 28
Joonise nimetus:	TEHNOVÕRKUDE KOONDPLAAN
Mõõtkava	1:500