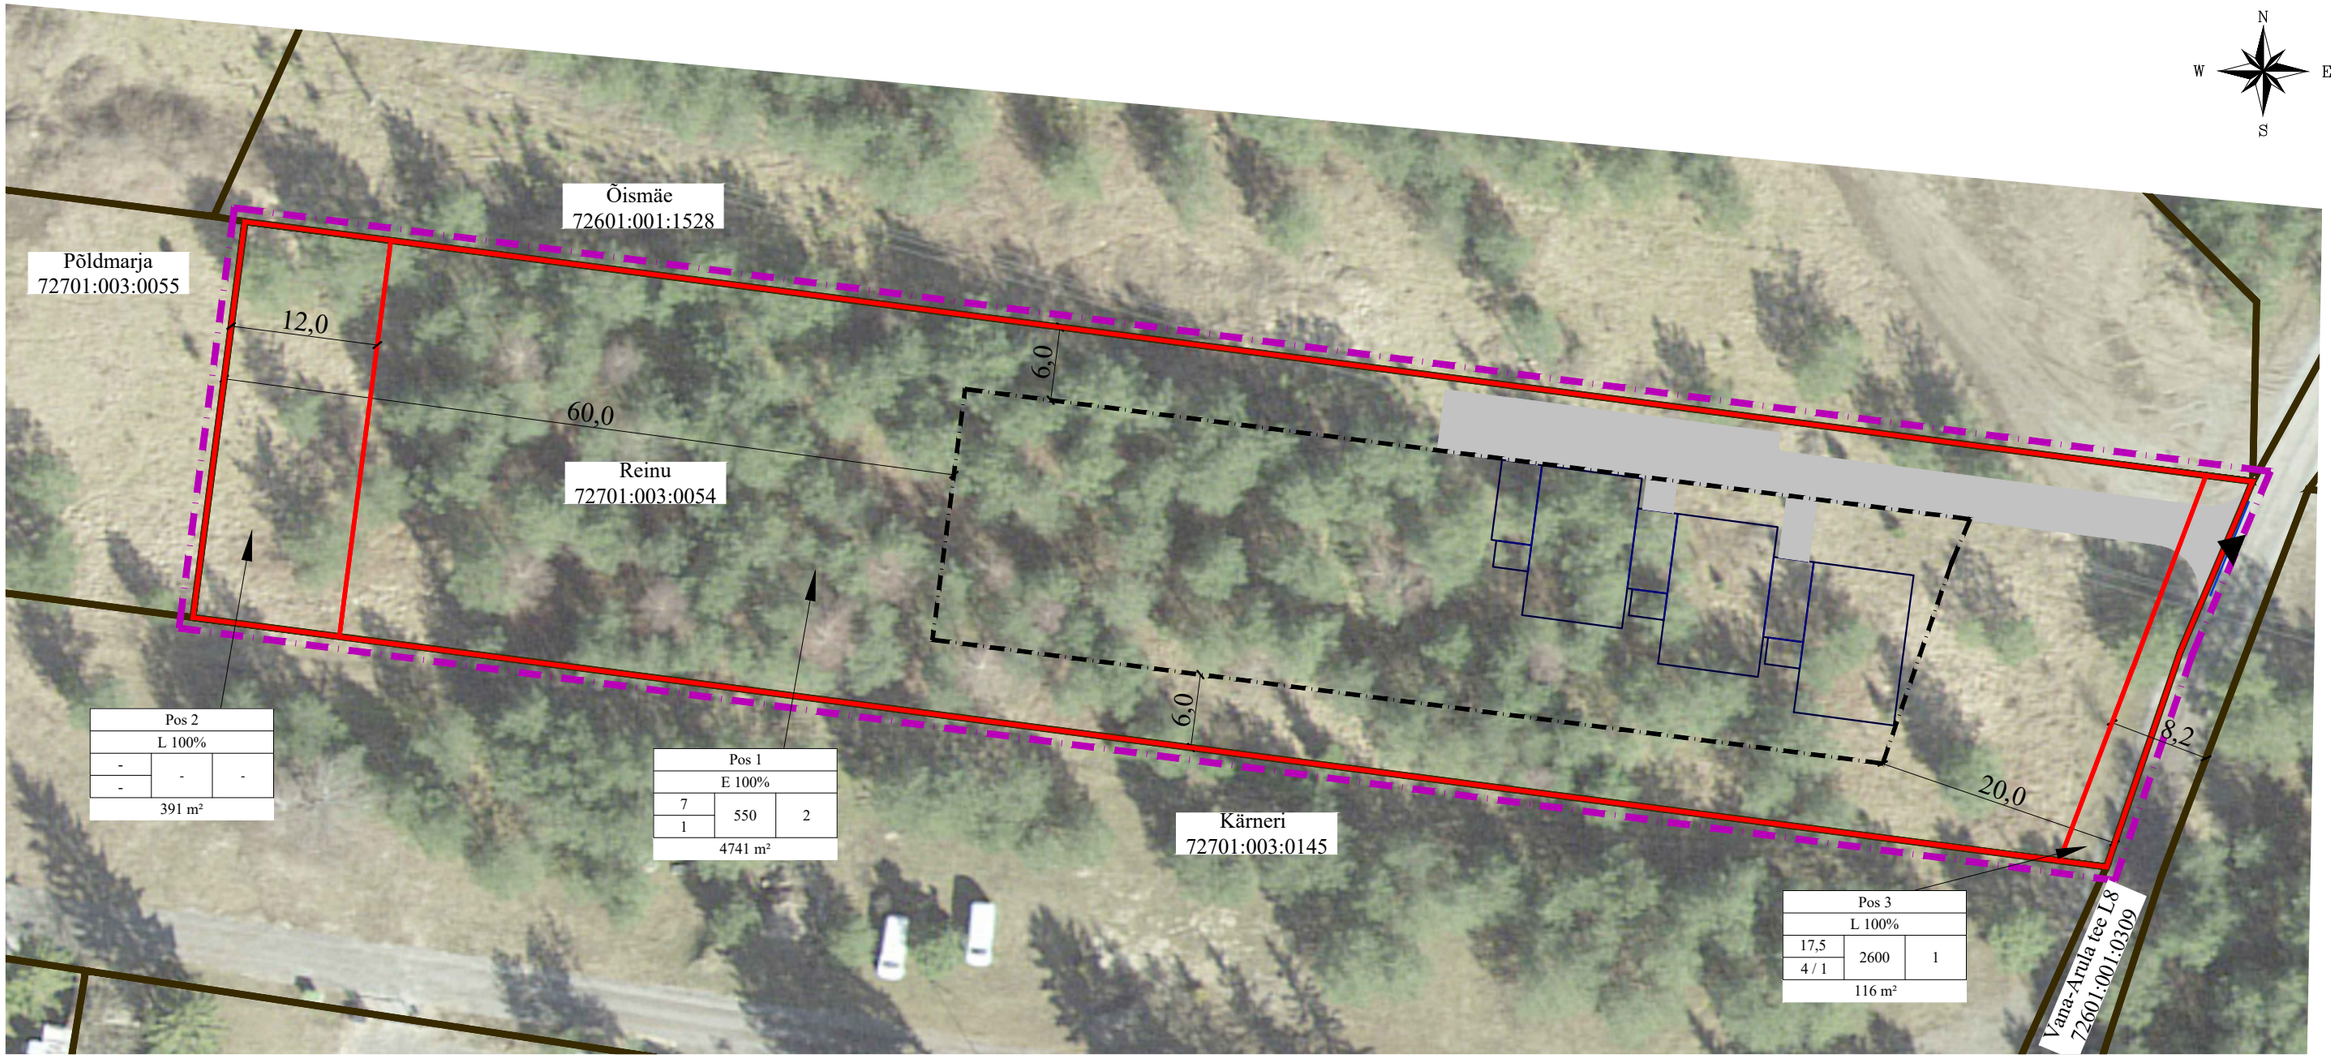

KRUNDI EHITUSÕIGUS										
pos nr.	krundi aadress või aadressi ettepanek	krundi planeeritud suurus, m²	ehitisealune pind, m²	brutopind, m²	maksimaalne korruselisus (maapealne / maa-alune)	maksimaalne kõrgus olemasolevast maapinnast	Hoonete arv krundil	maa sihtotstarve ja osakaalu % (katastriüksuse liikide kaupa)	Hoonestusala suurus m²	Parkimiskohtade arv: normatiivne / kavandatav
1	Reinu	4741	550	550	1 / 0	7	2	100% E	1650	2/ 2
2		391	-	-	-	-	-	100% L		-
3		116	-	-	-	-	-	100% L		-
KOKKU:		5249								

TINGMÄRGID

OLEMASOLEV

KINNISTU PIIR

PLANEERITAV

PLANEERITAVA ALA PIIR

HOONESTUSALA

SÕIDUTEE / KÕVAKATTEGA ALA

SOOVITUSLIK HOONE ASUKOHT

JUURDEPÄÄS KINNISTULE (TÄPSUSTUB EHITUSPROJEKTI KOOSTAMISEL)

Märkus: Aluskaardina on kasutatud Maa-ameti X-GIS põhikaarti (dets 2021).

PLANEERITAVA KRUNDI EHITUSÕIGUS:

	1	
	2	
3 / 4	5	6
	7	

1 - POSITSIOONI NUMBER
2 - PLANEERITUD KRUNDI SIHTOTSTARVE PROTSENTIDES
3 - HOONE LUBATUD MAKSIMAALNE KÕRGUS OLEMASOLEVAST MAAPINNAST
4 - LUBATUD MAKSIMAALNE KORRUSELISUS (MAAPEALNE /MAA-ALUNE)
5 - LUBATUD MAKSIMAALNE EHITISEALUNE PIND
6 - HOONETE ARV KRUNDIL
7 - PLANEERITUD KRUNDI PIND

Sihtotstarve (katastriüksuse liigid):
E - elamumaa
L - transpordimaa

Ferrysan OÜ
Muskaadi 14
76506 Saue linn
Saue vald, Harjumaa
Tel. +372 522 1744
MTR reg nr:
EEP002230

Huvitatud isik: Rene Krijer

Töö nimetus ja aadress: Aila küla Reinu kinnistu detailplaneering
Aila küla, Saue vald, Harju maakond

Arhitekt: Janika Jürgenson

Joonise nimetus: PÕHIJOONIS (ESKIIS)

Staadium: Algatamine

Kuupäev	Mõõt	Töö nr	Joonis	Jooniseid
27.12.2021 a.	1:500	10-21	1	1