Kinnistu Sepa-1 detailplaneering

Koondvõrgud M1:1000

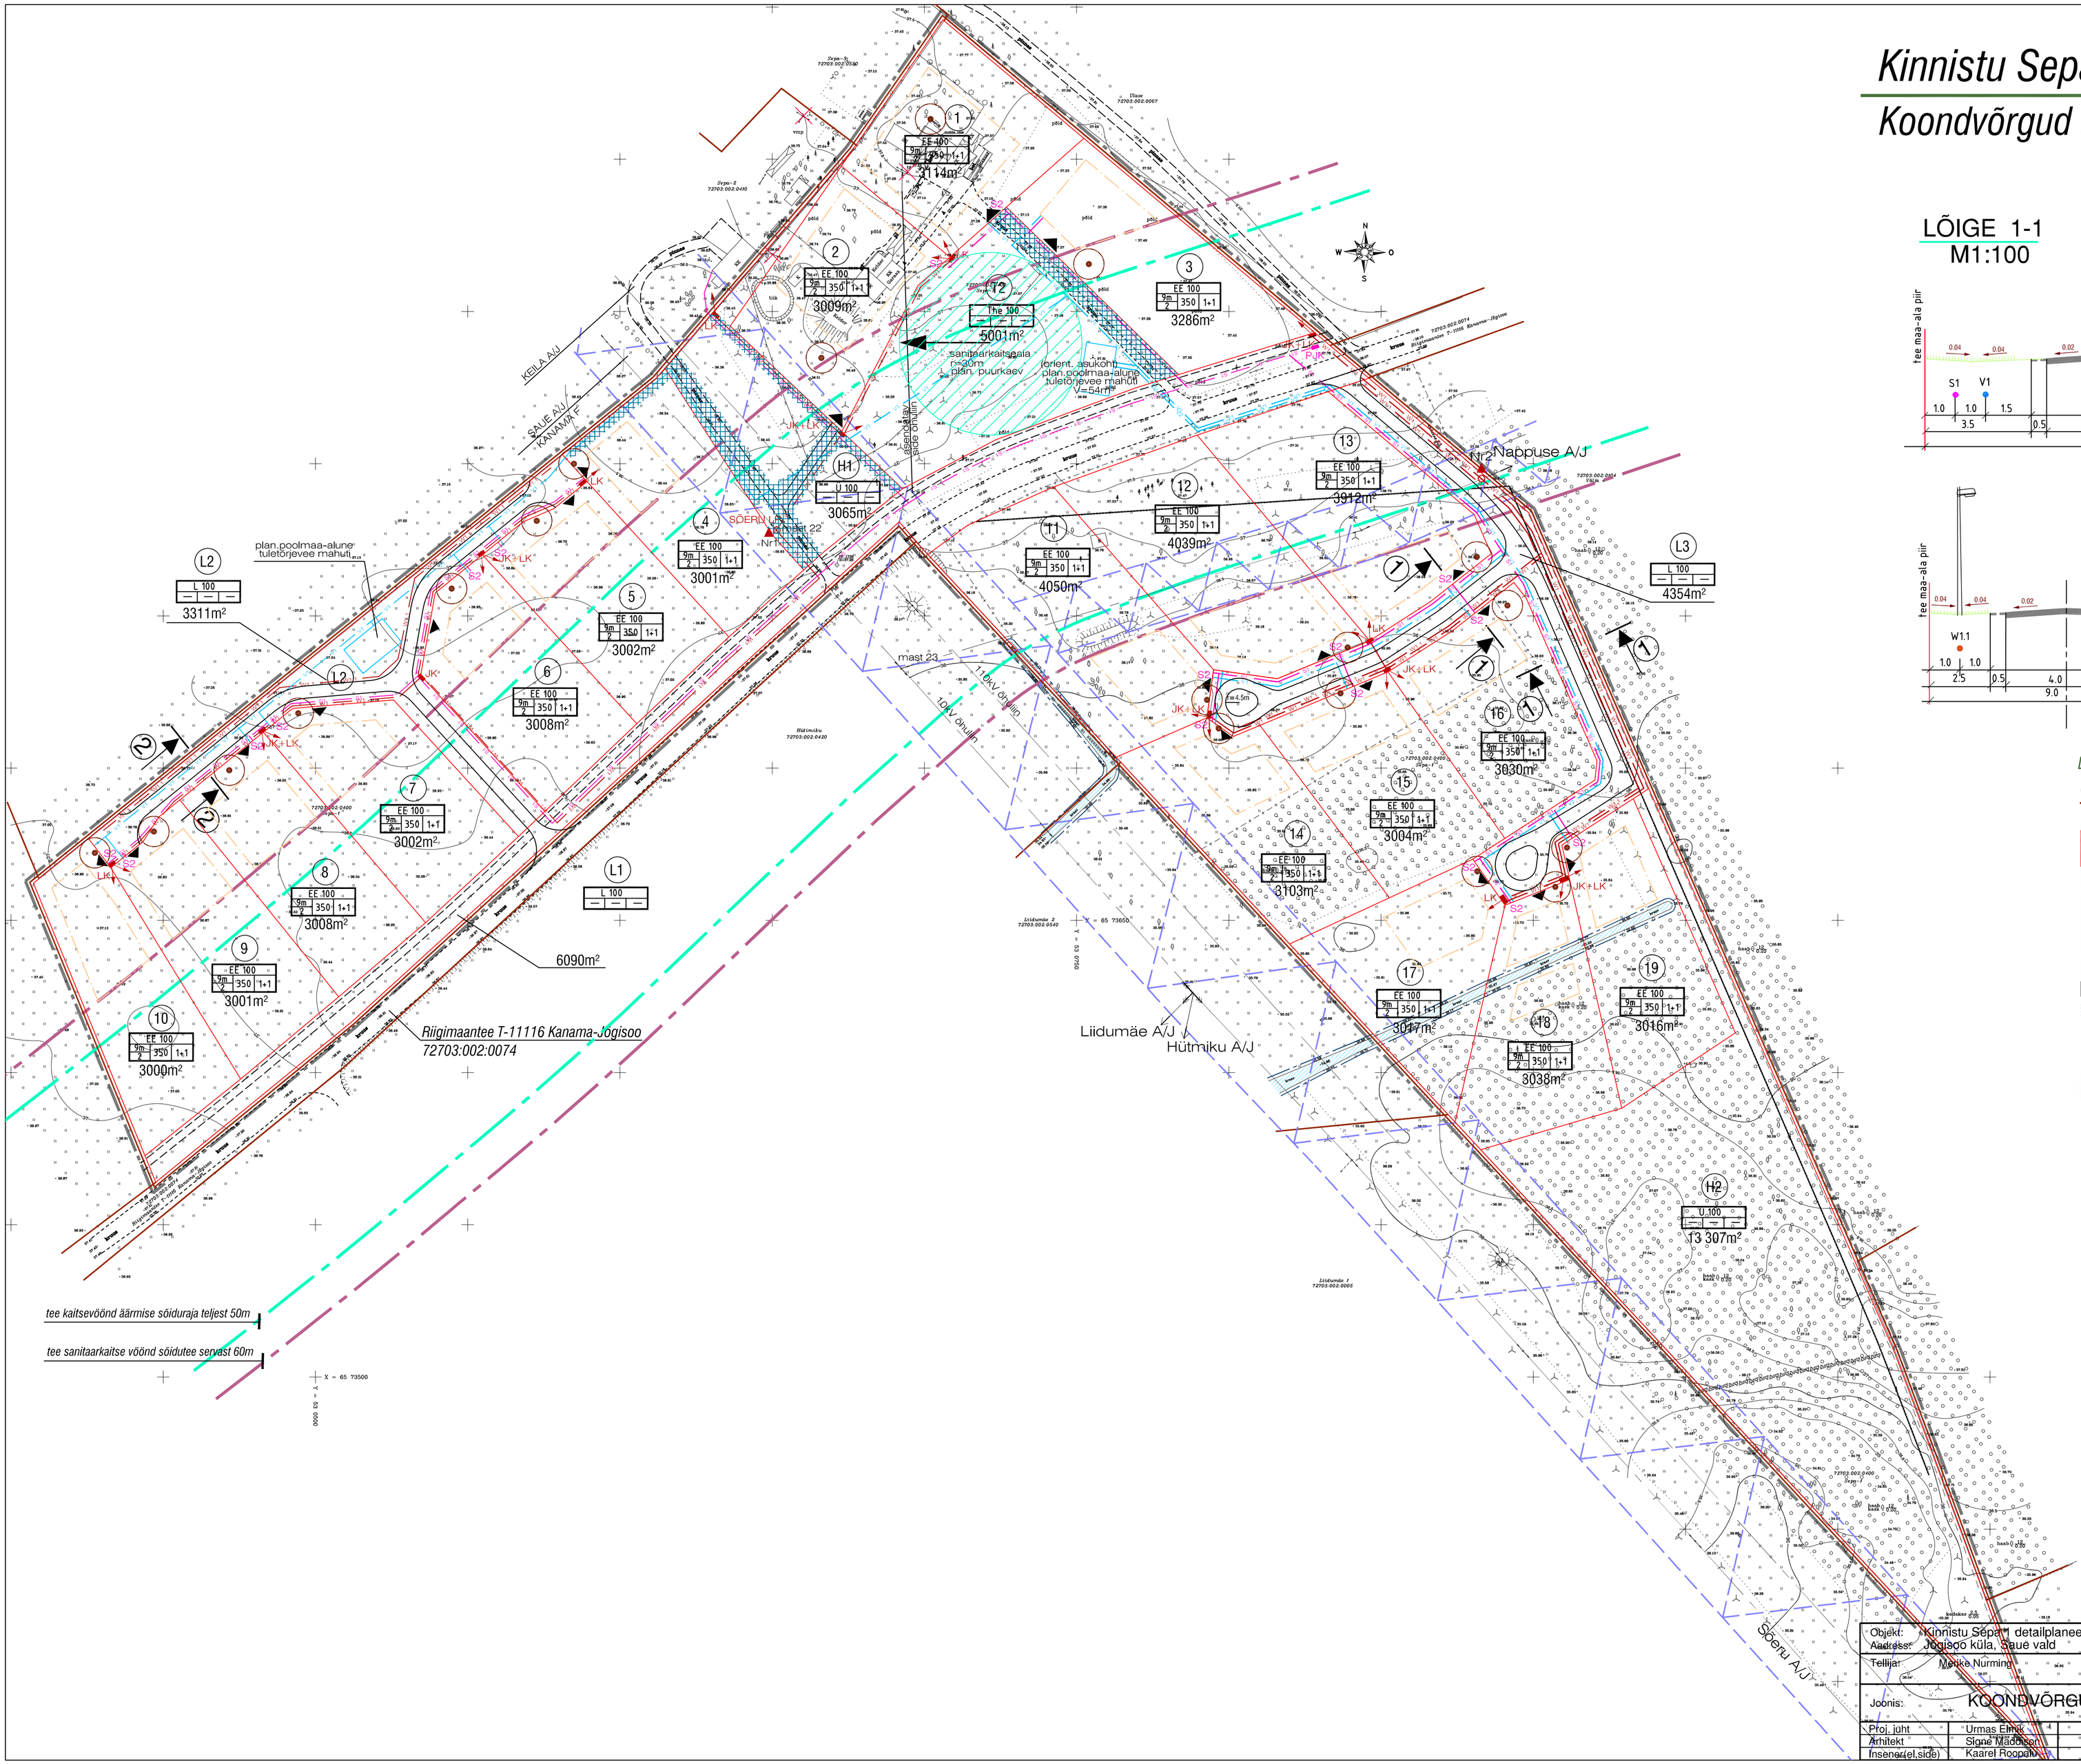

LÕIGE 1-1
M1:100

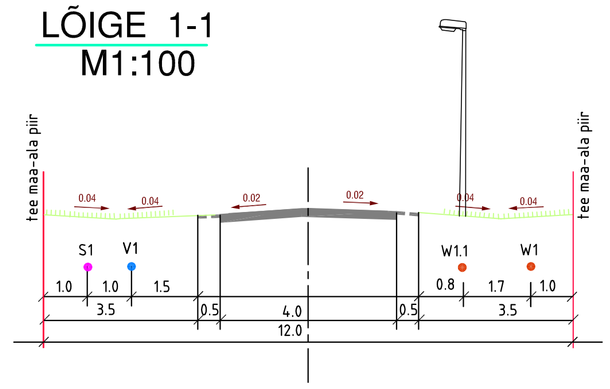

LÕIGE 2-2
M1:100

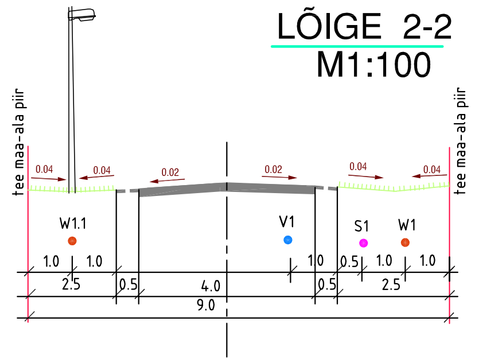

LEPPEMÄRGID

- PLANEERITAVA ALA PIIR
- KINNISOMANDI PIIR
- MOODUSTATAVA KINNISTU PIIR
- LUBATUD HOONESTUSALA
- EE — PLAN. ELAMUMAA (VÄIKEELAMUD)
- Ümr — PLAN. SOTSIAALMAA
- The — PLAN. TOOTMISMAA
- OL.OLEV PINNASE- VÕI KRUUSATEE
- PROJ. SÕIDUTEE
- PERSP. KERGLIIKLUSTEE
- SERVITUUDIVAJADUS, KITSENDUS
- KRUNDILE SISSEPÄÄS
- 1 — POSITSIOONI NUMBER
- EE 100 / 9m / 2 / 350 / 1+1 — MAA SIHTOTSTARVE; HOONETE ARV KRUNDIL (elamu+abihoone); EHITUSALUNE PIND; HOONE MAX KÕRGUS /TÄISKORRUSTE ARV
- 1000m² — KRUNDI PINDALA
- ELEKTRI ÕHULIINI KAITSEVÖÖND kuni 20kV pingega liinid – 10+10m; 110kV pingega liin – 25+25m
- Nr.1 — PLAN. MASTALAJAAM Nr.1
- W1 — PLAN. 0.4KV KAABELLIIN
- W1.1 — PLAN. TÄNAVAVALGUSTUSE KAABELLIIN
- JK+LK — PLAN. JAOTUSKILP JA LIITUMISKILP
- OL.OLEV 0.4KV ÕHULIINI MAST
- LIKVID. 0.4KV ÕHULIINI MAST
- 10kV — OL.OLEV 10KV ÕHULIINI MAST
- 110kV — OL.OLEV 110KV ÕHULIINI MAST
- S1 — PLAN. SIDEKANALISATSIOONI PEAOSA
- S2 — PLAN. SIDEKANALISATSIOONI MAJAÜHENDUS
- PJK — PLAN. PIIRITLUS-JAOTUSKAPP
- V1 — PLANEERITAV VEETORUSTIK
- V2 — PLANEERITAV ISEVOOLNE VEETORU VEEVÕTUKAEVUGA
- LOKAALNE KOGUMISKAEV (orient. asukoht) SANITAARKAITSEVÖÖND 5m
- SÄILITATAV KRAAV (veekaitsevöönd 1m pervest)

Objekt: Kinnistu Sepa-1 detailplaneering	Staadium	Leht	Lehti
Aadress: Jõgisoo küla, Saue vald	DP	4	4
Tellija: Meike Nurming	Kuupäev	Mõõtkava	Töö nr.
	6.04.2006	M 1:1000	05B-2005
Joonis: KOONDVÕRGUD			
Proj. juht: Urmas Elmik			
Arhitekt: Signe Mäeküsk			
Insener(el.side): Kaarel Roopalo			

STUUDIO BEETA
ARHITEKTUURIBÜROO
RETTER: EP10880038-001
Tel/fax 6 604 592 e-mail: arh@stuudiobeeta.ee
Aadress: Rävala pst. 8 A-213 Tallinn 10 143