


MÄRKUSED
Maantee külgnähtavusale mitte rajada nähtavust piiravaid takistusi (nt kõrgaladastus, pihvired).

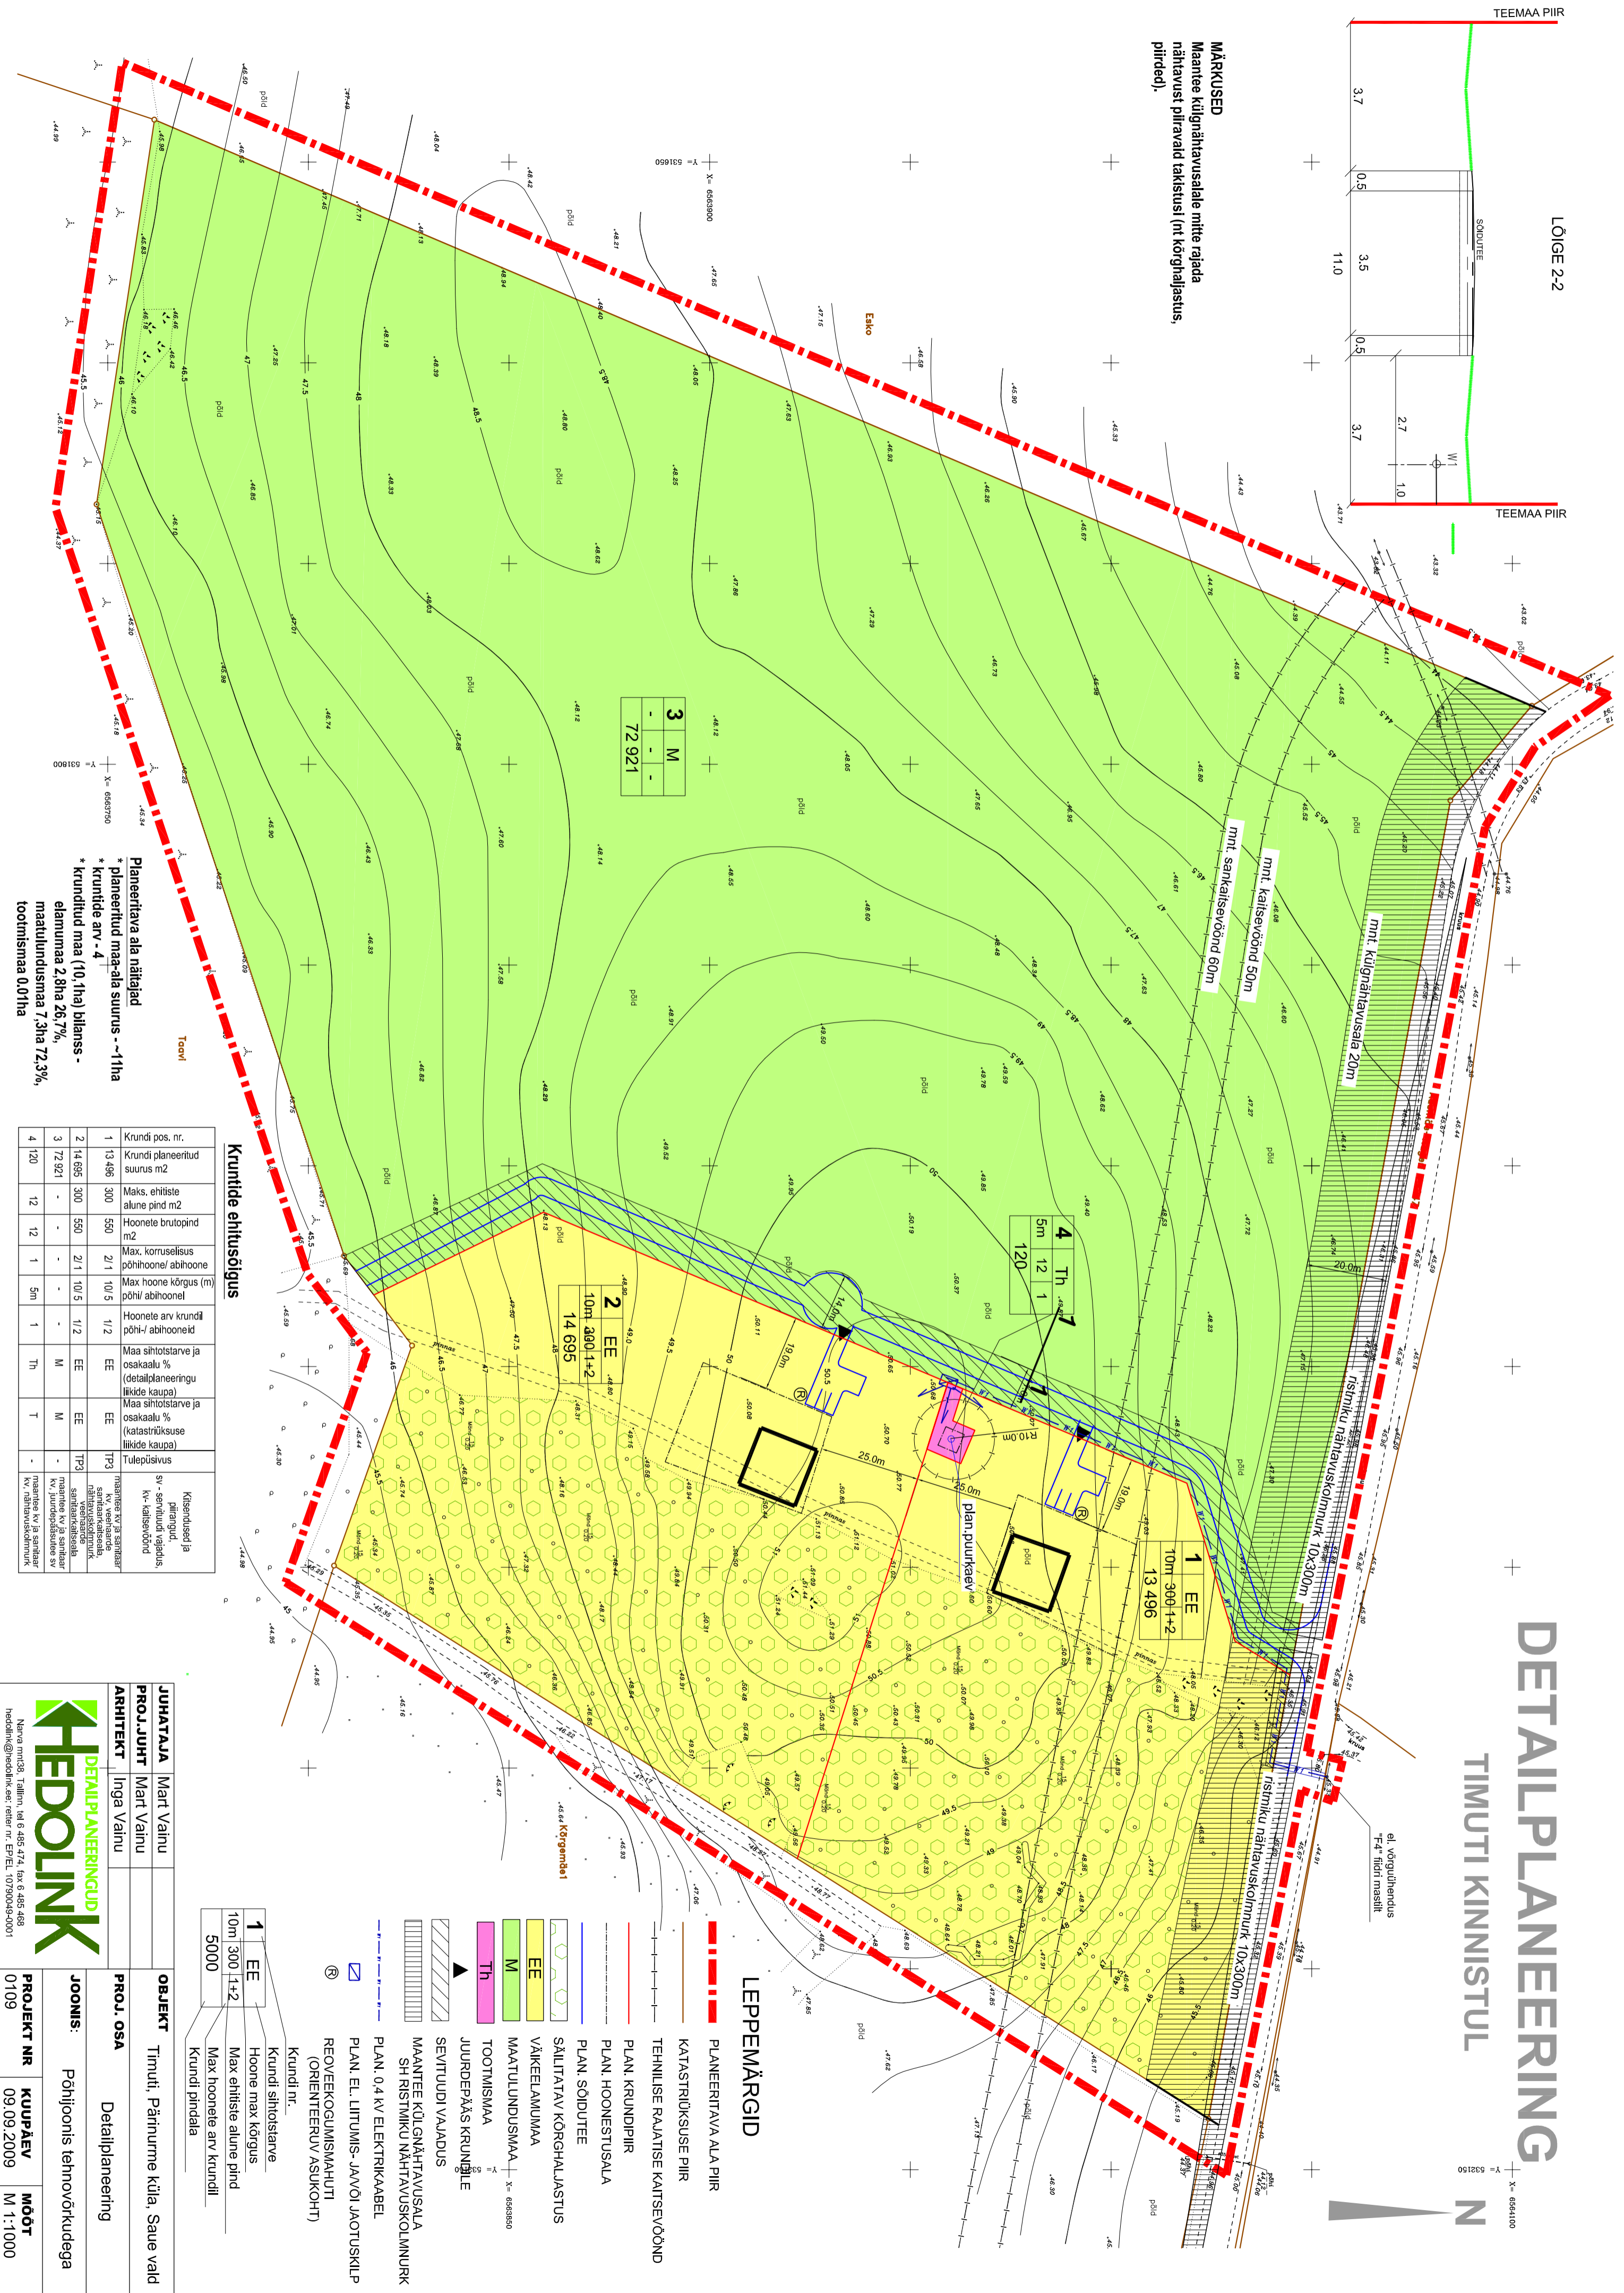

3 M
72 921

4 Th 1
5m 12 1
120

2 EE
10m 300 1+2
14 695

1 EE
10m 300 1+2
13 496

Planeeritava ala näitajad
* planeeritud maa-ala suurus - ~11ha
* kruntid arv - 4
* elanumaa 2,8ha 26,7%,
* maatumudusmaa 7,3ha 72,3%,
* tootmismaa 0,01ha

Kruntide ehitusõigus

Krunti pos. nr.	Krunti planeeritud suurus m2	Maks. ehitiste alune pind m2	Hoonete brutopind m2	Max. korruselisus põhihoonel/ abihoonel	Max hoone kõrgus (m) põhi/ abihoonel	Hoonete arv kruntil põhi-/ abihooned	Maa sihtotstarve ja osakaalu % (detailplaneeringu liikide kaupa)	Maa sihtotstarve ja osakaalu % (katastrilise liikide kaupa)	Tulepõlvitus	Kisendused ja pihvired
1	13 496	300	550	2/1	10/5	1/2	EE	EE	TP3	Kisendused ja pihvired sv- servitud vajadus kv- kaitsevöönd
2	14 695	300	550	2/1	10/5	1/2	EE	EE	TP3	Maantee kv ja sarnas maantee kv järelevaldus kv- kaitsevöönd
3	72 921	-	-	-	-	-	M	M	-	Maantee kv ja sarnas maantee kv järelevaldus kv- kaitsevöönd
4	120	12	12	1	5m	1	Th	T	-	Maantee kv ja sarnas maantee kv järelevaldus kv- kaitsevöönd

JUHATAVA	Mart Vainu	OBJEKT	Timuti, Pärnurme küla, Saue vald
PROJ. JUHT	Mart Vainu	PROJ. OSA	Detailplaneering
ARHITEKT	Inga Vainu	JOONIS:	Põhijoonis tehnoorikudega
PROJEKT NR	0109	KUUPÄEV	09.09.2009
HEDOLINK		MÕÖT	M 1:1000

LEPPEMÄRGID

- PLANEERITAVA ALA PIIR
- KATASTRILISE PIIR
- TEHNILISE RAJATISE KAITSEVÖÖND
- PLAN. KRUNDIPIIR
- PLAN. HOONESTUSALA
- PLAN. SOIDUTE
- SÄILITATAV KÕRGHALLASTUS
- VÄIKELAMUMAA
- MAATULUNDUSMAA X= 6553850
- TOOTISMAA
- JUURDEPÄÄS KRUNDILE
- SEVITUUDI VAJADUS
- MAANTEE KÜLGNAHTAVUSALA
- SH RISTMIKU NÄHTAVUSKOOLNURK
- PLAN. EL. LITUMIS- JA VÕI JAOTUSKILP
- REOVEEKOOGUMISMAHUTI (ORIENTEERUV ASUKOHT)
- Krunti nr.
- Krunti sihtotstarve
- Hoone max kõrgus
- Max ehitiste alune pind
- Max hoonete arv kruntil
- Kruntil pindala

HEDOLINK
DETAILPLANEERINGUD
Narva mnt38, Tallinn, tel 6 485 474, fax 6 485 488
hedolink@hedolink.ee, aadress nr. EPI/EL 10790049-0001