
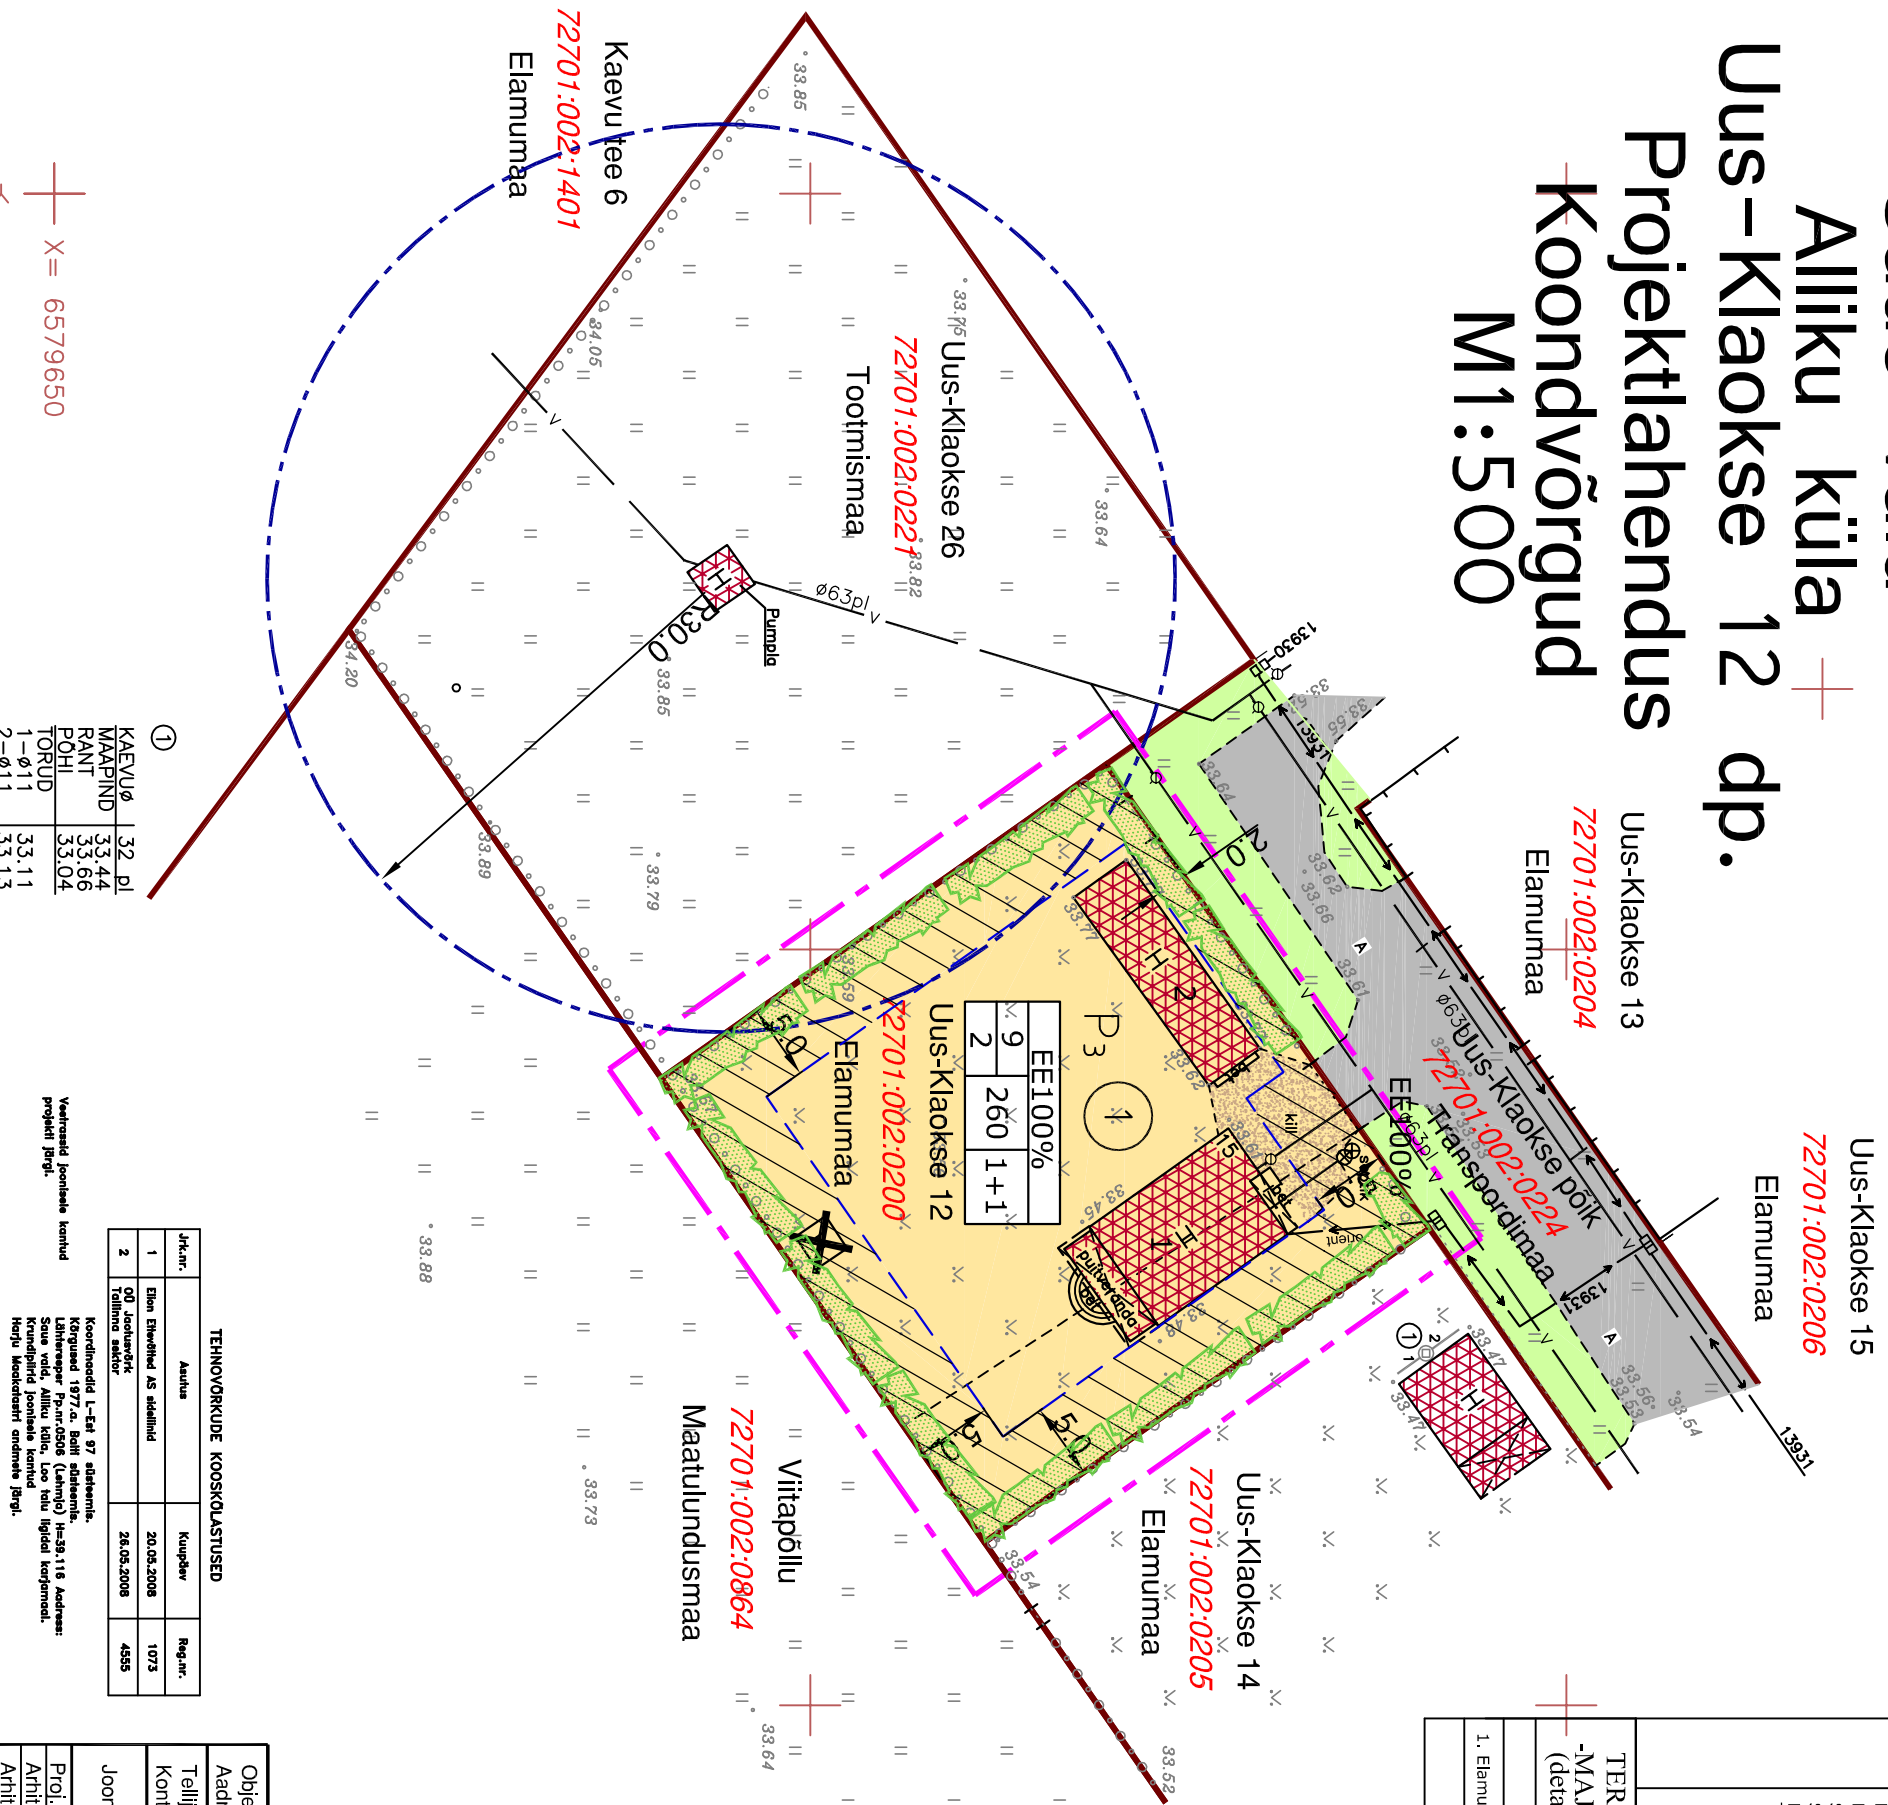


Harju maakond Saue vald Ailiku küla Uus-Klaakse 12 dp. Projektlaheendus Koondvõrgud M1:500

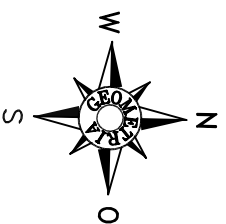

Uus-Klaakse 15
72701:002:0206
Elamumaa

Uus-Klaakse 13
72701:002:0204
Elamumaa

Uus-Klaakse 14
72701:002:0205
Elamumaa

Uus-Klaakse 12
72701:002:0200
Elamumaa

Uus-Klaakse 26
72701:002:0221
Tootmismaa



HOONESTUSTINGIMUSED		PIIRANGUD JA TENILISED ERINÕUDED					
Pos. 1	Krundid number Krunnid address	72701:002:0200 1344m ²	1. Hooned on keldrita. 2. Katuseharja kõrgus proj. maapinnast on max 9,0m (+42,40abs). (abihoonel 6m)				
	Krunni suurus	260m ²	3. Lubatud katusekalle on 30-45°.				
	Ehitusalune pind	20%	4. Katuseharja suund risti või paralleelne krunni piiriga.				
	Max täisehituse %	1+1	5. Haljastuse kohustus min 50% krunni pinnast (madal + kõrghaljastus).				
	Hoonete arv krunnil	2	6. Teekaitsevöönd - ühtib teemaa-alla piiriga.				
	Max korruselisus	EE					
	Krunni sihtotstarve	100%					
	Sihtotstarbe osakaal %	400					
	Suletud brutopind	400					
	Parikmiskohtade arv krunnil	3					
	Tulepõlvsklass	TP3					
		ARHITEKTUURSED NÕUDED					
		1. Sehamaterjal - put., palk. 2. Sokkel - tsementkiudplaat, krohv, kivi. 3. Katuse - kivimätsaiooniga profiilplekk või kvikatus.					
TERRITOORIUMI BILANSS, -MAJANDUSLIK-TEHNILISED NÄITAJAD (detailplaneeringu liigituse alusel)		SULETUD BRUTOPINDADE BILANSS (katasitüksuse liigituse alusel)					
1. Elamumaa	EE	1344	100%	1. Elamumaa	EE	400	100%
Elamumaa kokku:		1344	100%	Brutopind kokku:		400	100%

Parkimiskohti kokku: 3 kohta

LEPPEMÄRGID:

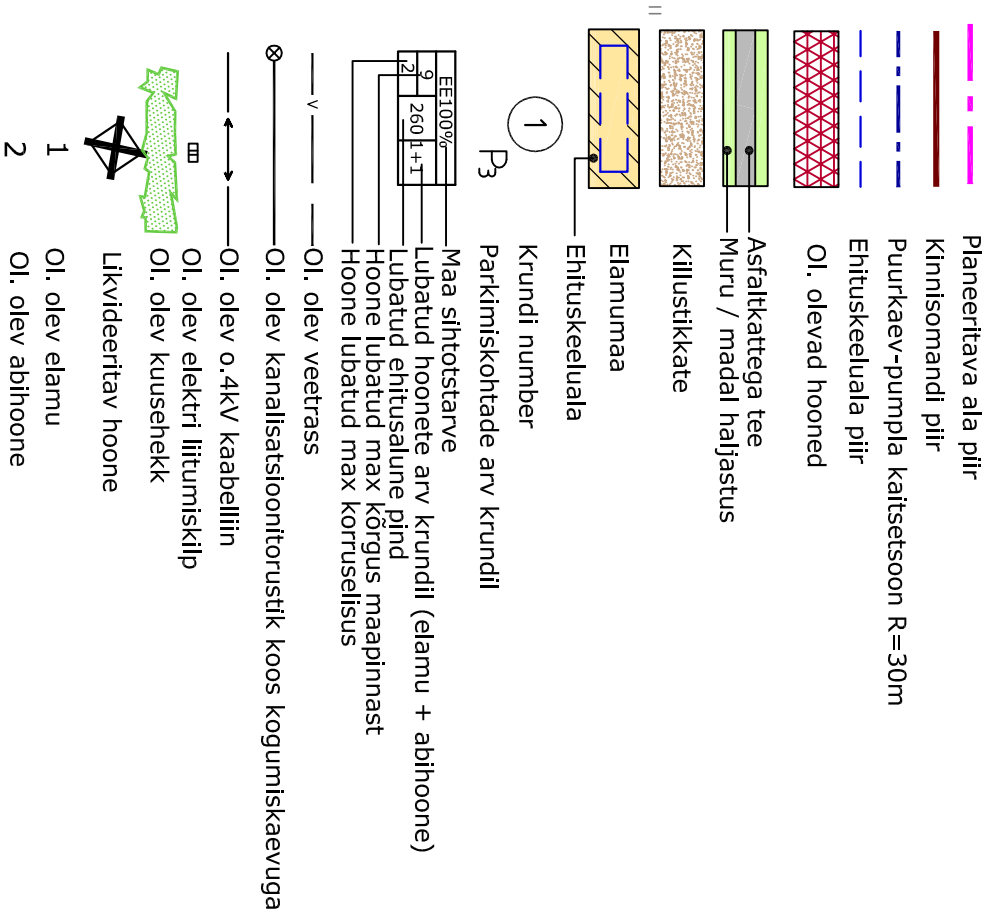




Objekt:	Harju mk. Saue vald Ailiku küla Uus-Klaakse 12. dp	Staadium	Leht	Lehti
Address:	Harju mk. Saue vald Ailiku küla Uus-Klaakse 12	DP	3	4
Tellijä:	Hr. Laur Mägi	Kuupäev	Mõõtkava	Töö nr.
Kontaktisik:	Hr. Urmas Elmik; GSM: 4166441	25.09.08	M 1:500	15S-2008
Joonis:	Projektlaheendus. Koondvõrgud.	STUDIO BETA ARHITEKTUURIBÜROO Ääreajast nr: 11211295 Mustamäe tee 46 Tallinn 10 621 e-mail: arh@studiobeta.ee Tel 6260 117 Fax 6260 111		
Proj. juht	Urmas Elmik			
Arhitekt	Urmas Elmik			
Arhitekt	Tiina Kaas			

KAEVUØ	32. dl
MAAPIND	33.44
RANT	33.66
POHI	33.04
TORUD	
1-Ø11	33.11
2-Ø11	33.13

X = 6579650