


- PLANEERINGUALA PIIR
- OLEMASOLEVA KINNISTU PIIR
- Nissi tee 68 KINNISTU ADDRESS / NIMI
- 51802:003:0288 KATASTRITUNNUS
- ajaloomälestis Nissi kirikuaed reg nr 2905 RIIKLIK KULTUURIMÄLESTIS NIMETUSE JA NUMBRIGA
- PLANEERITAVA KRUNDI PIIR
- PLANEERITAVA KRUNDI POS NR
- PLANEERITAVA KRUNDI PINDALA
- PIIRANGUVÕNDI PIIR
- HOONESTUSKEELUVÕND
- HOONESTUSALA
- KINNISTU EHITUSÕIGUS, SH
- Elamumaa sihtotstarve
- 1E2A 300 m² 2 suurim korruselisus / kõrgus
- 15,7% 8,5 m suurim ehitusalune pind / täisehitus
- suurim hoonete arv (E - eramu, A - abihoone)
- HOONESTUSE MINIMAALNE TULEPÜSIVUSKLASS
- SÕIDUTEE / TUGIPEENRA PIIRJOON
- SÕIDUSUUND
- SÕIDUKIPÄÄS KRUNDILE (täpsustatakse projektistadiumis)
- NÄHTAVUSKOLMNURK
- NORMATIIVNE PARKIMISKOHTADE ARV KRUNDIL
- SÕIDUKIPÄÄSU RAJAMISE KEELD
- TÄNAVA RISTLÕIGE
- OLEMASOLEV VEETORUSTIK
- PLANEERITAV VEETORUSTIK
- REKONSTRUEERITAV TULETÕRJE VEEMAHUTI V=2x54 m³ (vt märkus 1)
- OLEMASOLEV KANALISATSIOONITORUSTIK
- PLANEERITAV KANALISATSIOONITORUSTIK
- OLEMASOLEV 0,4 KV ÕHULIIN
- PLANEERITAV 0,4 KV JA TÄNAVAVALGUSTUSE ÕHULIIN ÜHISRIPITUSEGA
- PLANEERITAV TÄNAVAVALGUSTI
- PLANEERITAV ÕHE- / KAHEKOHALINE LIITUMISKILP
- OLEMASOLEV SIDEKAABEL
- PLANEERITAV SIDEKAABEL
- SERVITUUDI VAJADUS

Märkused:
 1) Alused: Nissi valla ühisveevärgi ja -kanalisatsiooni arengukava, OÜ H kaks O 2003.a t66 ja Nissi Vallavalitsuse 16.10.2007.a kiri nr 9-2/1239 (vt ka lisa 4 ja 7)

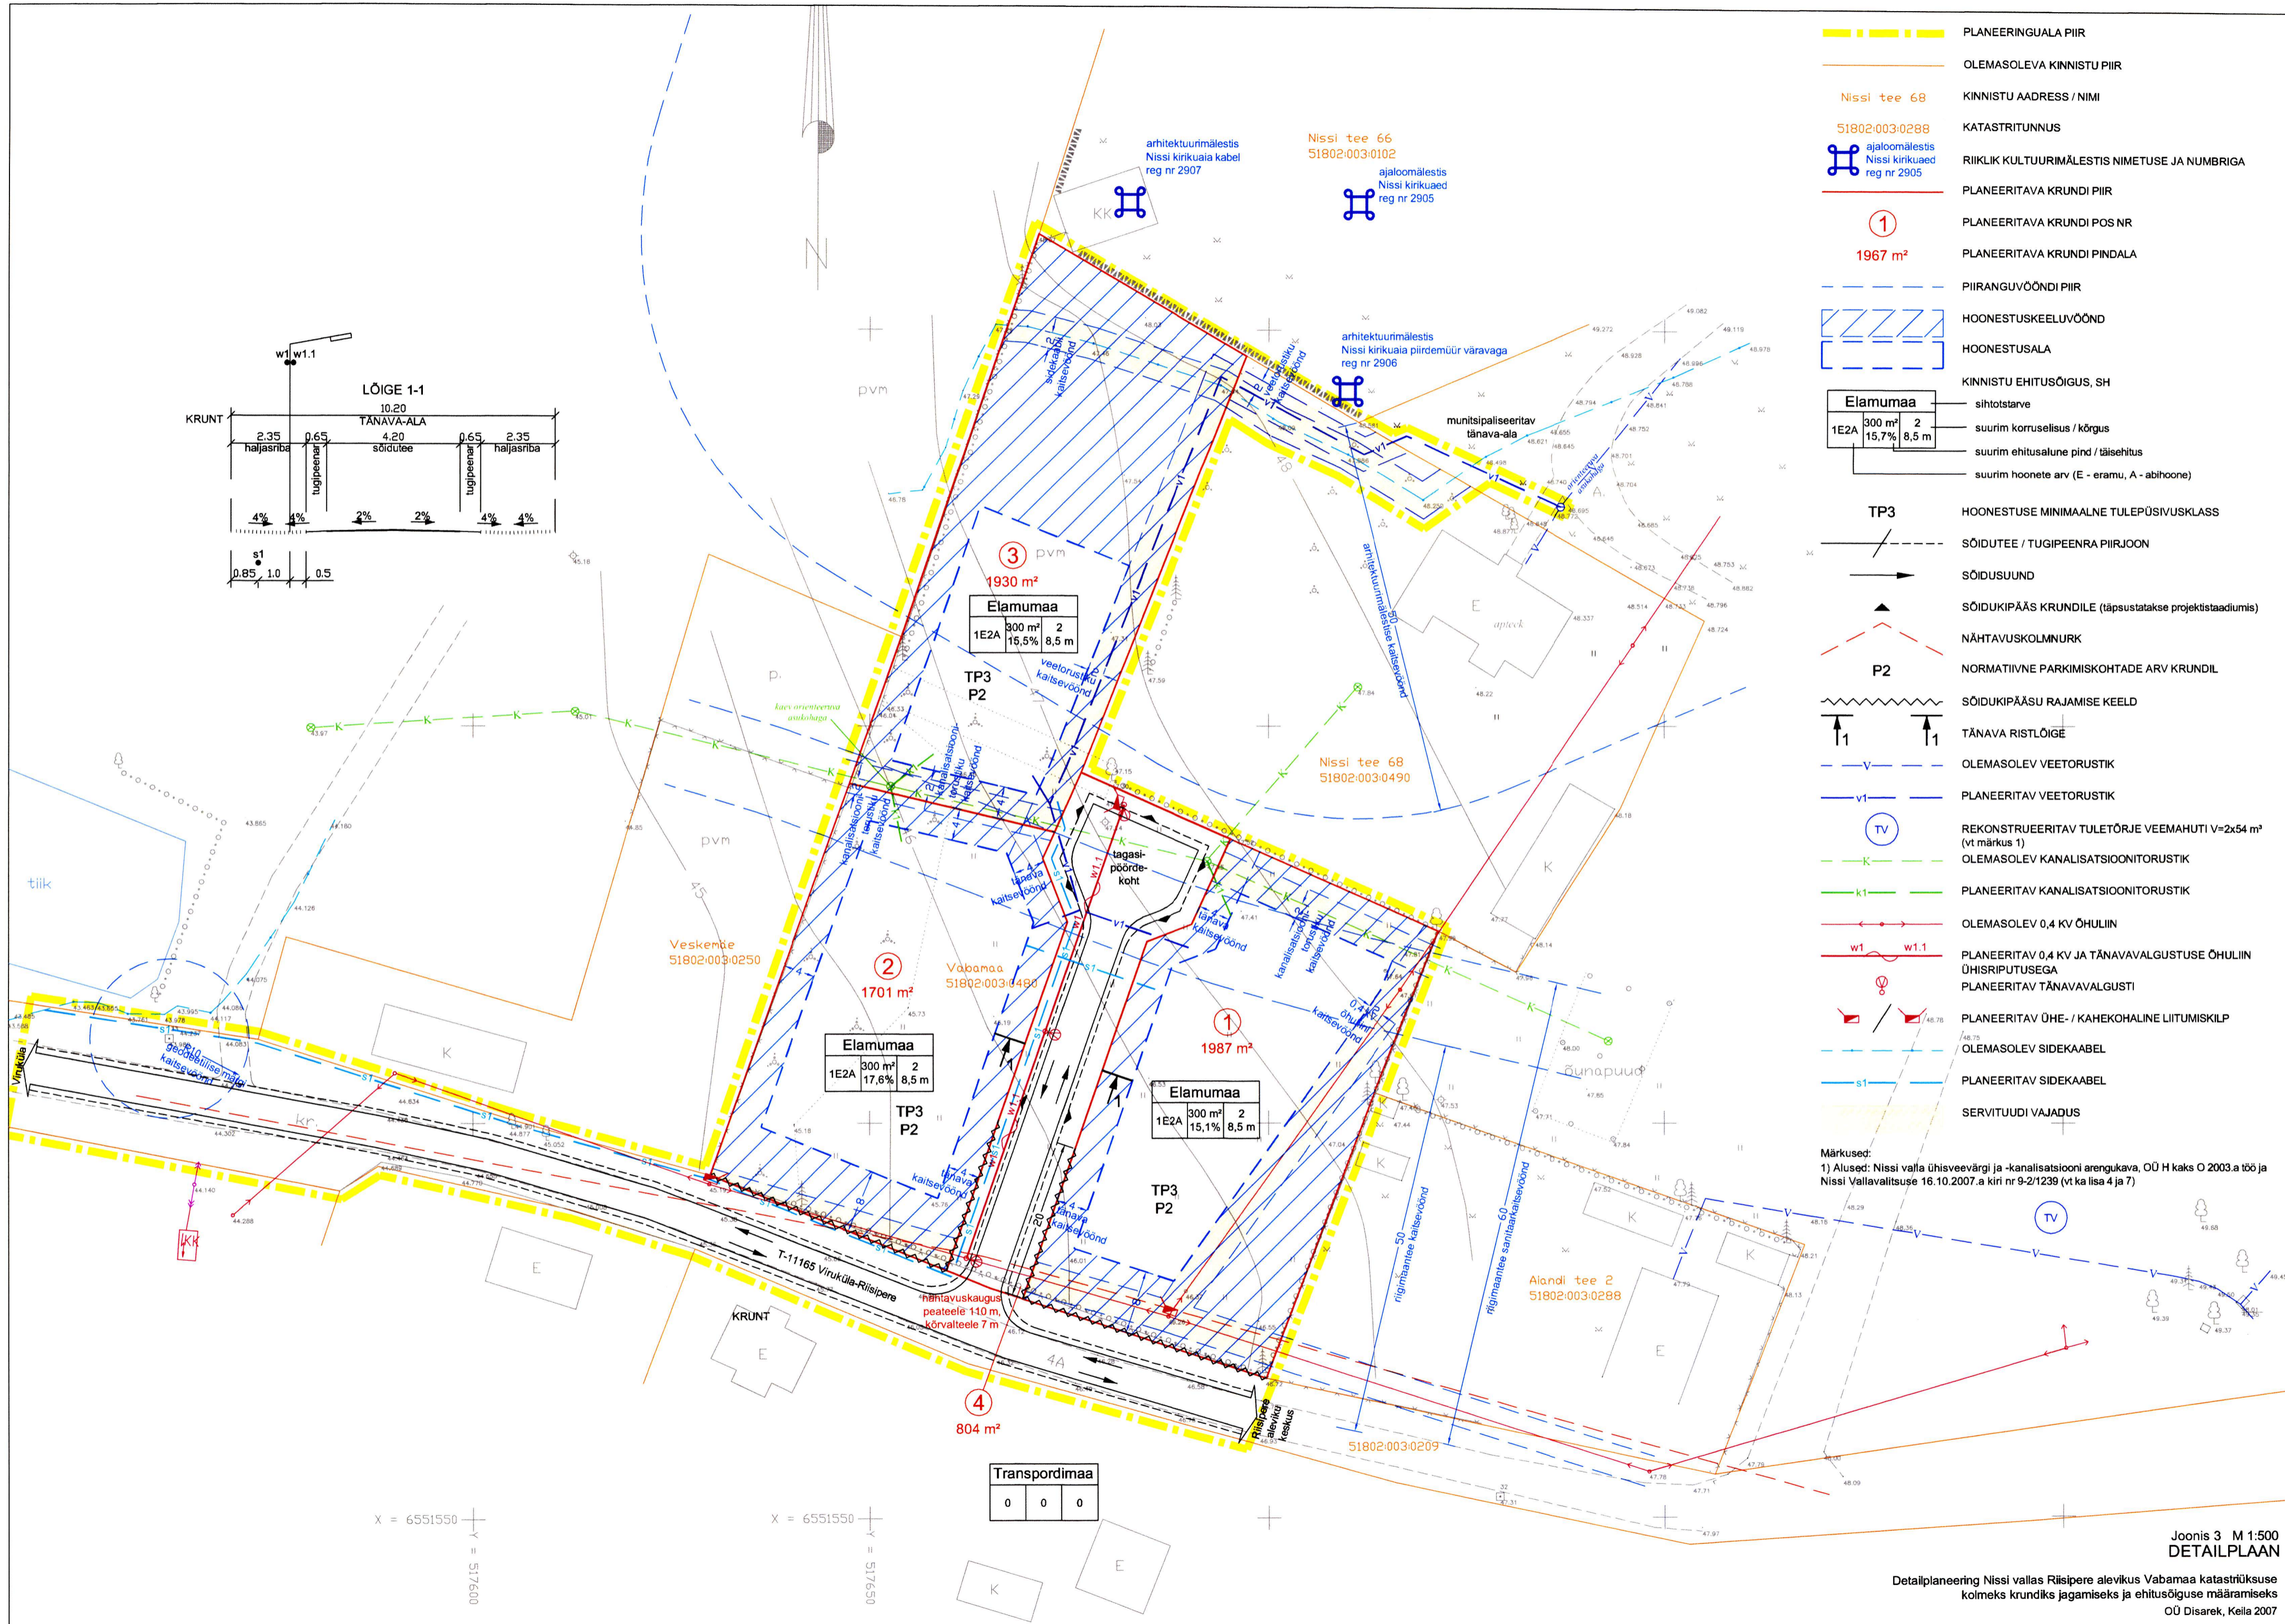

Transpordimaa

0	0	0
---	---	---

X = 6551550
 Y = 5176500

X = 6551550
 Y = 5176500