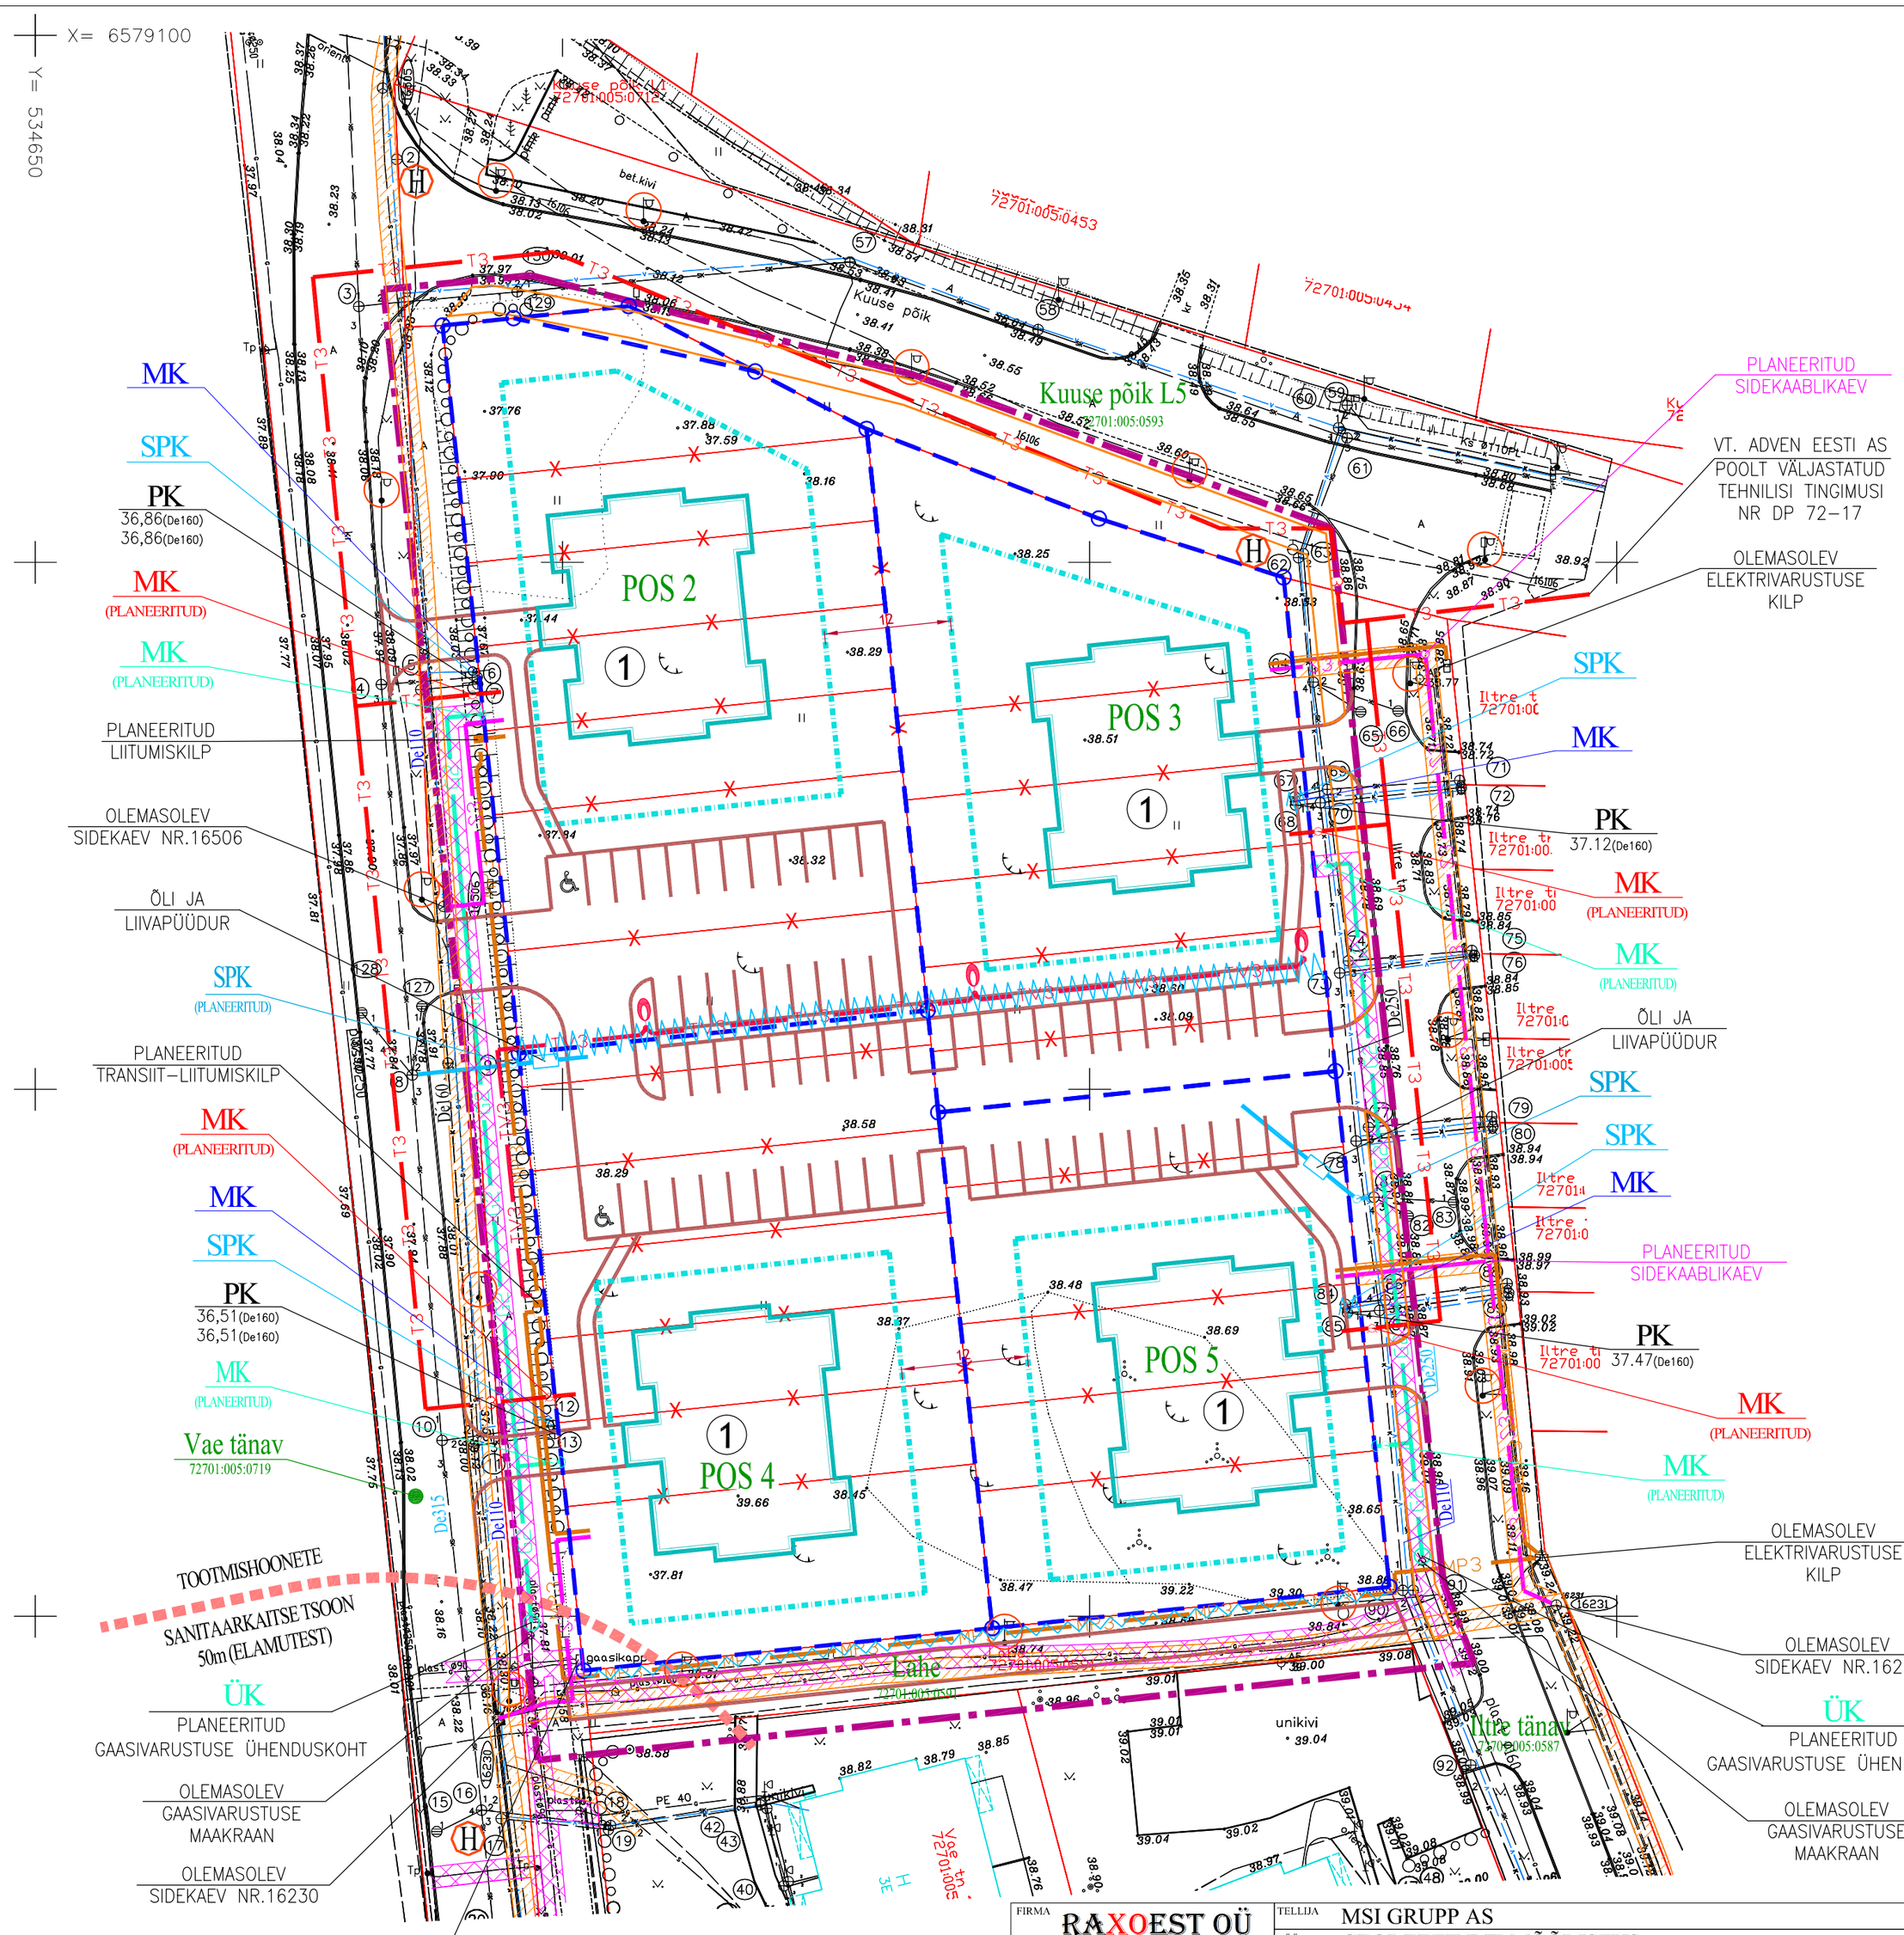

EKSPLIKATSIOON

(1) HOONE SOOVITUSLIK ASUKOHT EHITUSALAL

TINGMÄRGID

- PLANEERINGUALA PIIR
- OLEMASOLEV KRUNDIPIIR
- LIKVIDEERITAV KRUNDIPIIR
- AA PLANEERITUD KRUNDIPIIR
- PLANEERITUD HOONESTUSALA
- TOOTMISHOONETE SANITAARKAITSETSOON (50m ELAMUTEST)
- PLANEERITUD JA OLEMASOLEVA A-KATEGOORIA GAASIJAOTUSTORUSTIKU TEHNILINE KORIDOR
- PLANEERITUD JA OLEMASOLEVATE SIDETRASSIDE TEHNILINE KORIDOR
- PLANEERITUD PARKLA/SÕIDUTEE
- PLANEERITUD SERVITUUDI ALA
- V — OLEMASOLEV VEEVARUSTUSETORUSTIK
- K — OLEMASOLEV REOVEEKANALISATSIOONITORUSTIK
- SK — OLEMASOLEV SADEMEVEE KANALISATSIOONITORUSTIK
- G — OLEMASOLEV A-KATEGOORIA GAASIJAOTUSTORUSTIK
- OLEMASOLEV 0,4kV MAAKAABELLIIN
- S — OLEMASOLEV SIDEKAABLITE KANALISATSIOONITORUSTIK
- SK3 — PLANEERITUD SADEMEVEE KANALISATSIOONITORUSTIK
- G2 — PLANEERITUD A-KATEGOORIA GAASIJAOTUSTORUSTIK
- T3 — PLANEERITUD KAUGKÜTTEVÕRGUTORUSTIK
- MP3 — PLANEERITUD 0,4kV MAAKAABELLIIN
- S3 — PLANEERITUD SIDEKAABLITE KANALISATSIOONITORUSTIK
- TV3 — PLANEERITUD TÄNAVAVALGUSTUSKAABEL
- MK — OLEMASOLEV VEEVARUSTUSE MAAKRAAN
- PK — OLEMASOLEV REOVEEKANALISATSIOONI PIIRIKAEV
- SPK — OLEMASOLEV SADEMEVEE KANALISATSIOONI PIIRIKAEV
- SPK — PLANEERITUD SADEMEVEE KANALISATSIOONI PIIRIKAEV
- MK — PLANEERITUD A-KATEGOORIA GAASIJAOTUSTORUSTIKU MAAKRAAN
- ÜK — PLANEERITUD A-KATEGOORIA GAASIJAOTUSTORUSTIKU ÜHENDUSKOHT
- MK — PLANEERITUD KAUGKÜTTEVÕRGU MAAKRAAN
- PLANEERITUD TRANSIIT-LIITUMISKILP
- (H) OLEMASOLEV HÜDRANT
- PLANEERITUD TÄNAVAVALGUSTUSLAMP
- OLEMASOLEV TÄNAVAVALGUSTUS

M1:500

Märkused: Koordinaadid L-EST 97 süsteemis.
Kõrgused BK77 süsteemis.

FIRMA: RAXOEST OÜ ♦ GEODEETILISED TÖÖD ♦ info@raxoest.ee GSM + 372 53 477 138 www.raxoest.ee GSM + 372 51 51 299 LITSENTSID: EEG000080	TELLIJA: MSI GRUPP AS				
	TÖÖ: GEODEETILINE MÕÕDISTUS				
Litsentseeritud tarkvara Autodesk Civil 3D 2013	OBJEKT: Vae tn, Kuuse põik, Iltre tn, Laagri alevik, Saue vald, Harjumaa				
MÕÕT. J.SUSI KUUP. 12.10.2016	JOON. E.LAUR EKR- MAAMÕÕDUTEHNIK IV KUUP. 12.10.2016	KONTR. A.RAHN EKR- GEODEET VII KUUP. 12.10.2016	JOONISE NIMI: Geodeetiline alusplaan	MÕÕTKAVA 1:500	JOONISE NR. 1/1
			TÖÖ NR. GE-95-16	REV 0	

ARHITEKT REET OLEV
PAPLI TN. 14, 80012 PÄRNU EESTI
TELEFON: +37253429562, 44 25589
EMAIL: papli@hot.ee
LITSENTS: EP00250FIE-0001

HARJUMAAL SAUE VALLAS,LAAGRI ALEVIK,
VAE TN, KUUSE PÕIK JA ILTRE TEE VAHELISE ALA
DETAILPLANEERING

ARHITEKT:	R.OLEV	TEHNOVÕRKUDE JOONIS
INSENER:	E.METSAL	
INSENER	R.RANDMAA	

DP	201607	august 2017	LEHT TV-1 v02