PRODUCED BY AN AUTODESK EDUCATIONAL PRODUCT

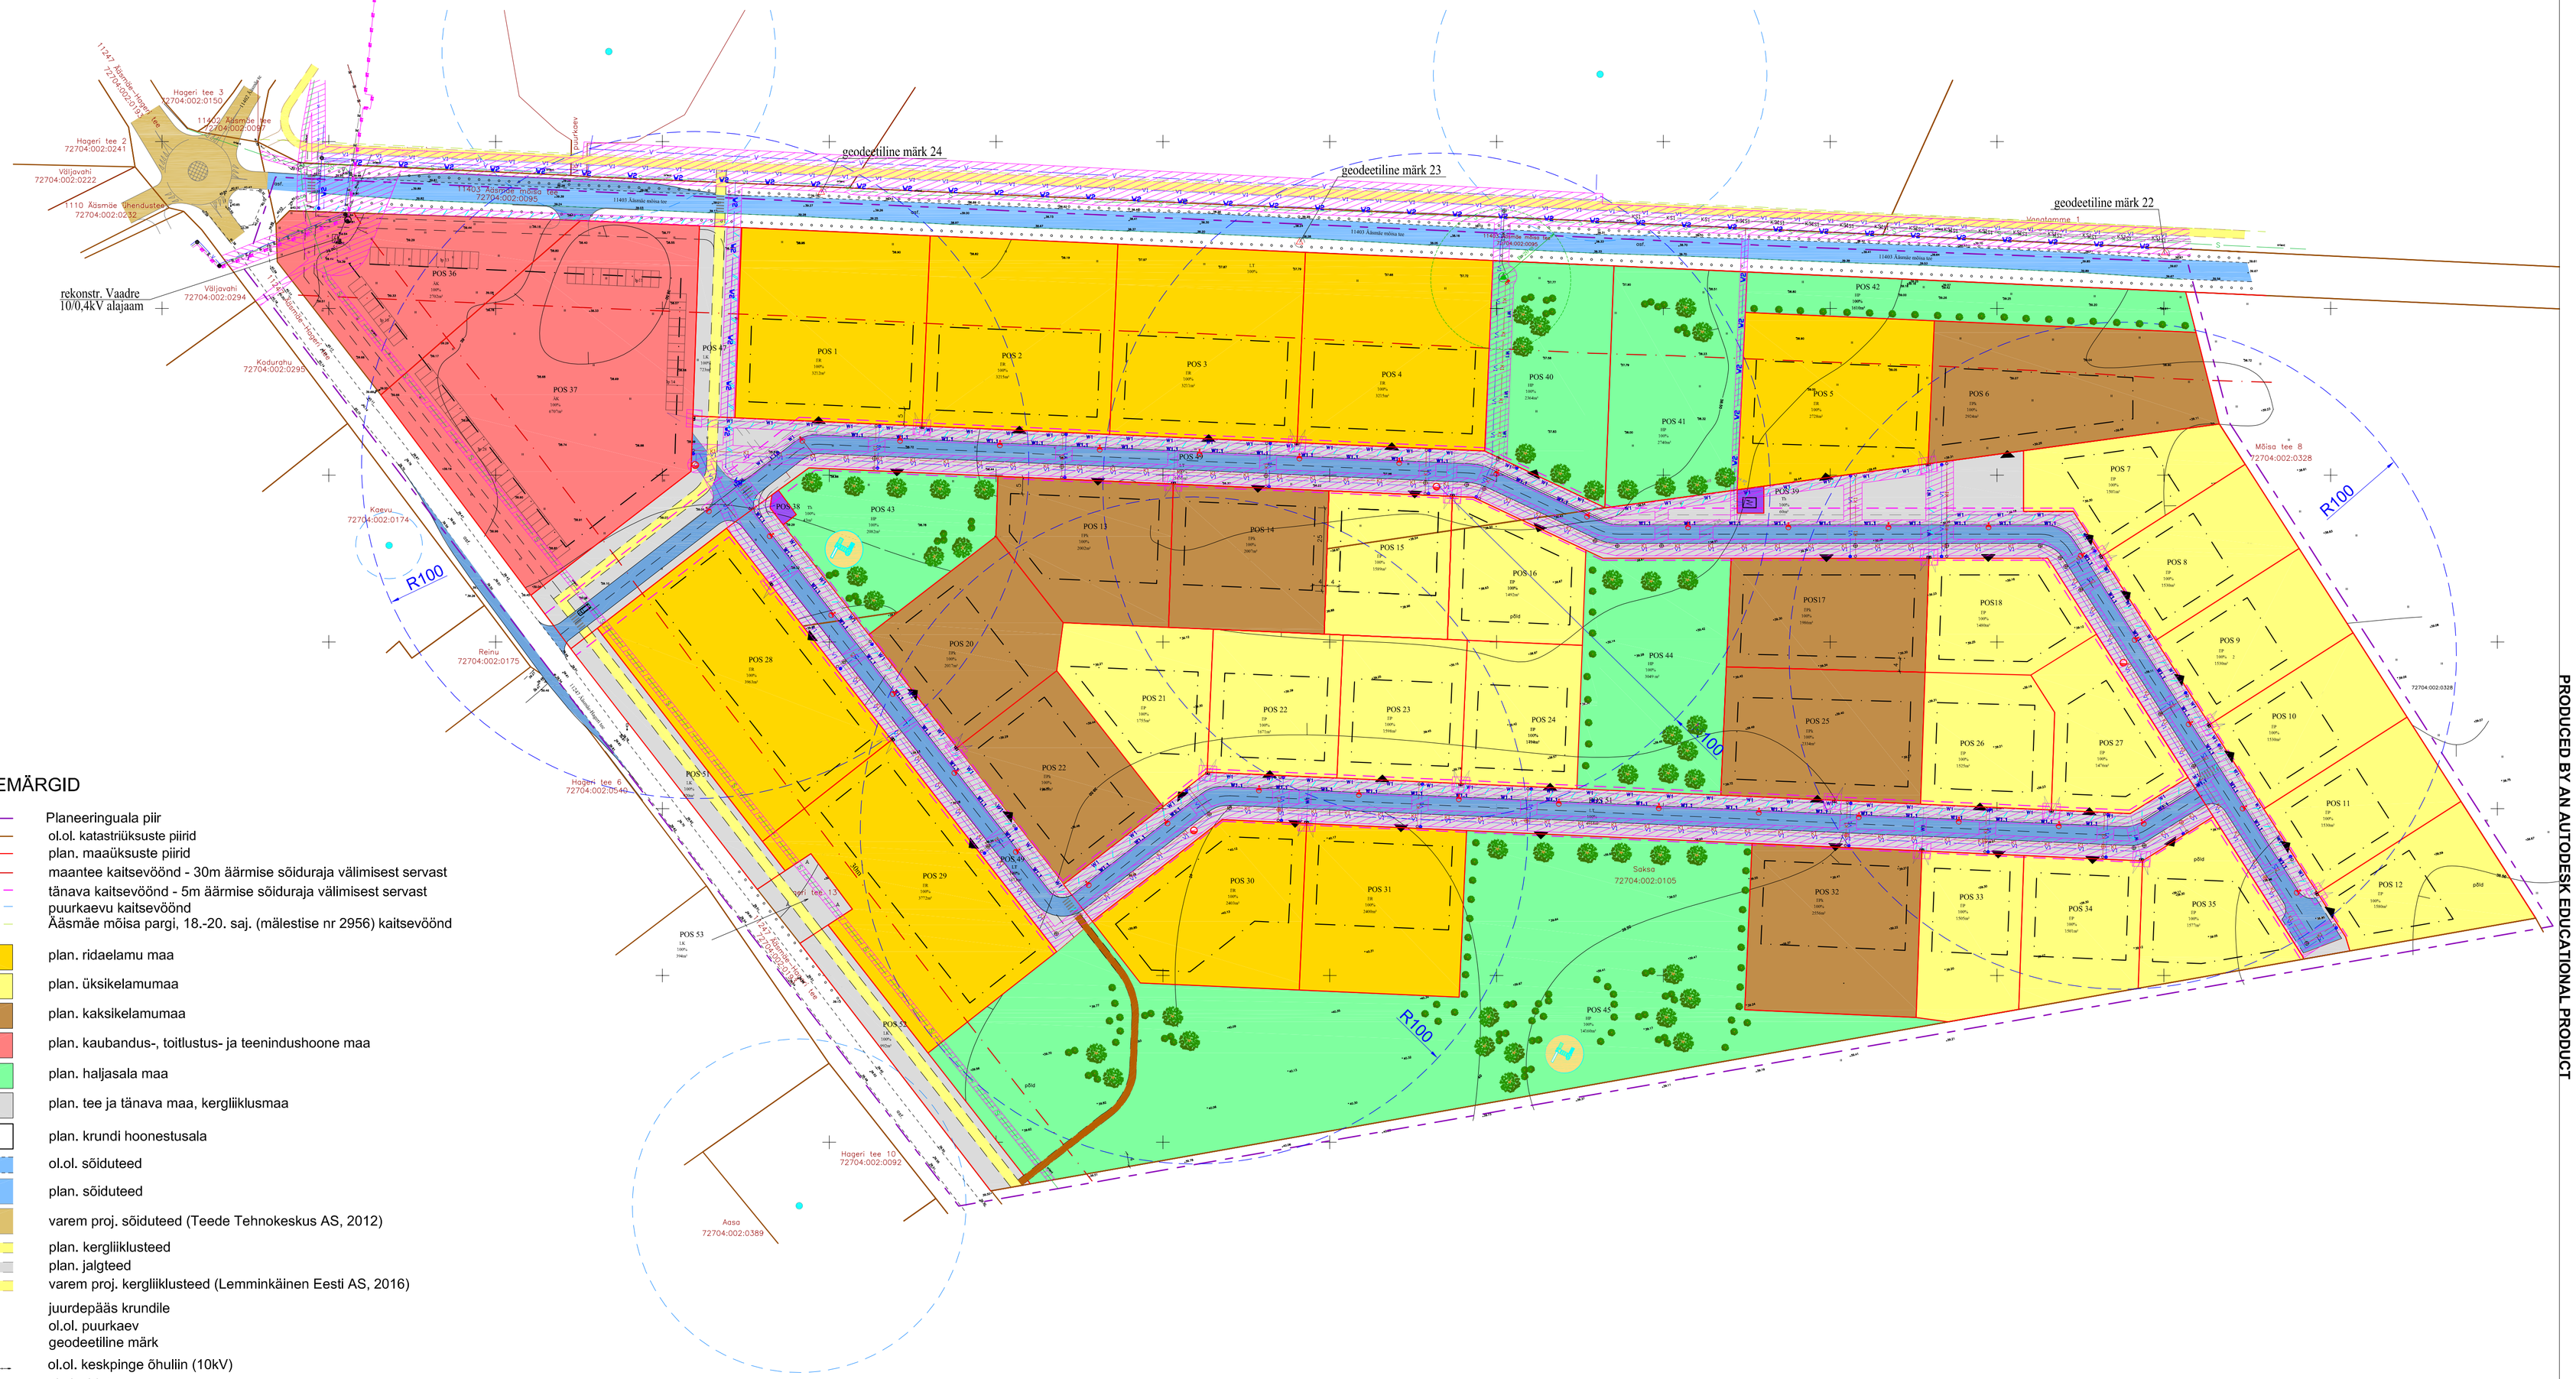

LEPPEMÄRGID

- Planeeringuala piir
- ol.ol. katastriüksuste piirid
- plan. maaüksuste piirid
- maantee kaitsevöönd - 30m äärmise sõiduraja välimisest servast
- tänava kaitsevöönd - 5m äärmise sõiduraja välimisest servast
- puurkaevu kaitsevöönd
- Ääsmäe mõisa pargi, 18.-20. saj. (mälestise nr 2956) kaitsevöönd
- plan. ridaelamu maa
- plan. üksikelamumaa
- plan. kaksikelamumaa
- plan. kaubandus-, toitlustus- ja teenindushoone maa
- plan. haljasala maa
- plan. tee ja tänava maa, kergliiklusmaa
- plan. krundi hoonestusala
- ol.ol. sõiduteed
- plan. sõiduteed
- varem proj. sõiduteed (Teede Tehnokeskus AS, 2012)
- plan. kergliiklusteed
- plan. jalgteed
- varem proj. kergliiklusteed (Lemminkäinen Eesti AS, 2016)
- juurdepääs krundile
- ol.ol. puurkaev
- geodeetiline märk
- ol.ol. keskpinge õhuliin (10kV)
- ol.ol. sidetrass
- ol.ol. veetorustik
- ol.ol. kanalisatsioonitorustik
- ol.ol. soojatorustik
- Planeeritud tehnorajatise servituudivajadusega ala
- K1 — Planeeritud kanalisatsioonitrass
- KS1 — Planeeritud survekanalisatsioonitrass
- V1 — Planeeritud veetrass
- Planeeritud sidekanalisatsioon
- W2 — Planeeritud kõrgepingekaabel
- W1 — Planeeritud madalpingekaabel
- W1.1 — Planeeritud välisvalgustuse kaabelliin
- Planeeritud tänavavalgusti postil
- Planeeritud reoveekanalisatsioonipumpla
- Planeeritud elektrivõrgu liitumiskilp
- Planeeritud trafoalajaam 10/0,4 kV
- Planeeritud tuletõrjehüdrant

EP - üksikelamu maa; EPk - kaksikelamu maa; ER - ridaelamu maa
LT - tee ja tänava maa; LK - kergliiklusmaa
AK - kaubandus-, toitlustus- ja teenindushoone maa
HP - haljasala maa
Ü - elamumaa (001); Ä - ärimaa (002); L - transpordimaa (007);
Üm - üldkasutatav maa (017); Üh - ühiskondlike ehitiste maa (016)

EP	3
100%	2 20m/76m
150bar	37bar

krundi sihtotstarve	lubatud hoonete arv	
sihtotstarvete %-ne jaotus	korruselisus	hoonete lubatud kõrgus
krundi pindala	hoonete lubatud suurim ehitusalune pind	

MÄRKUS:

1. Planeeritud tehnovõrkude ja liitumispunktide paigutus on põhimõtteline ja täpsustatakse edasise projekteerimisega.

MÄRKUS: Koordinaadid L-Est süsteemis
Kõrgused Balti süsteemis

OÜ LANDKRAFT Litsents 6S7 MA Aadress: Kadaka tee 86A, Tallinn 12618 Tel. 56 671 244	Töö nr.	0807-2-GEO	Leht 1 Lehti 1
TEOSTAS S.Vileberg	Asukoht:	Harju maakond Saue vald Ääsmäe küla	
VASTUTAB S.Vileberg	Töö nimi:	Kangru, Paju III, Saksa, Väljavahi katastriüksuste GEODEETILINE ALUSPLAAN	MÕÕT 500
KUUPÄEV 03.08.2007.a.			

Green City OÜ Liivalaia 11/4 10118 Tallinn reg. nr 12293199 tel 5080743 email: info@greencity.ee	objekt	Ääsmäe küla Väljavahi, Põllu-Kaevu, Saksa kinnistute, reformimatariigimaa ja lähiala detailplaneering	
	töö nr	DP2014/005	joonis TEHNOVÕRKUDE KOONDPLAAN
	mõõtkava	1:1000	tellija Saue Vallavalitsus
	leht 5	staad. DP	projektijuht Meelis Niin
	kuupäev	20.09.2017	arhitekt-planeerija Kristi Jõemets

PRODUCED BY AN AUTODESK EDUCATIONAL PRODUCT
PRODUCED BY AN AUTODESK EDUCATIONAL PRODUCT
PRODUCED BY AN AUTODESK EDUCATIONAL PRODUCT