

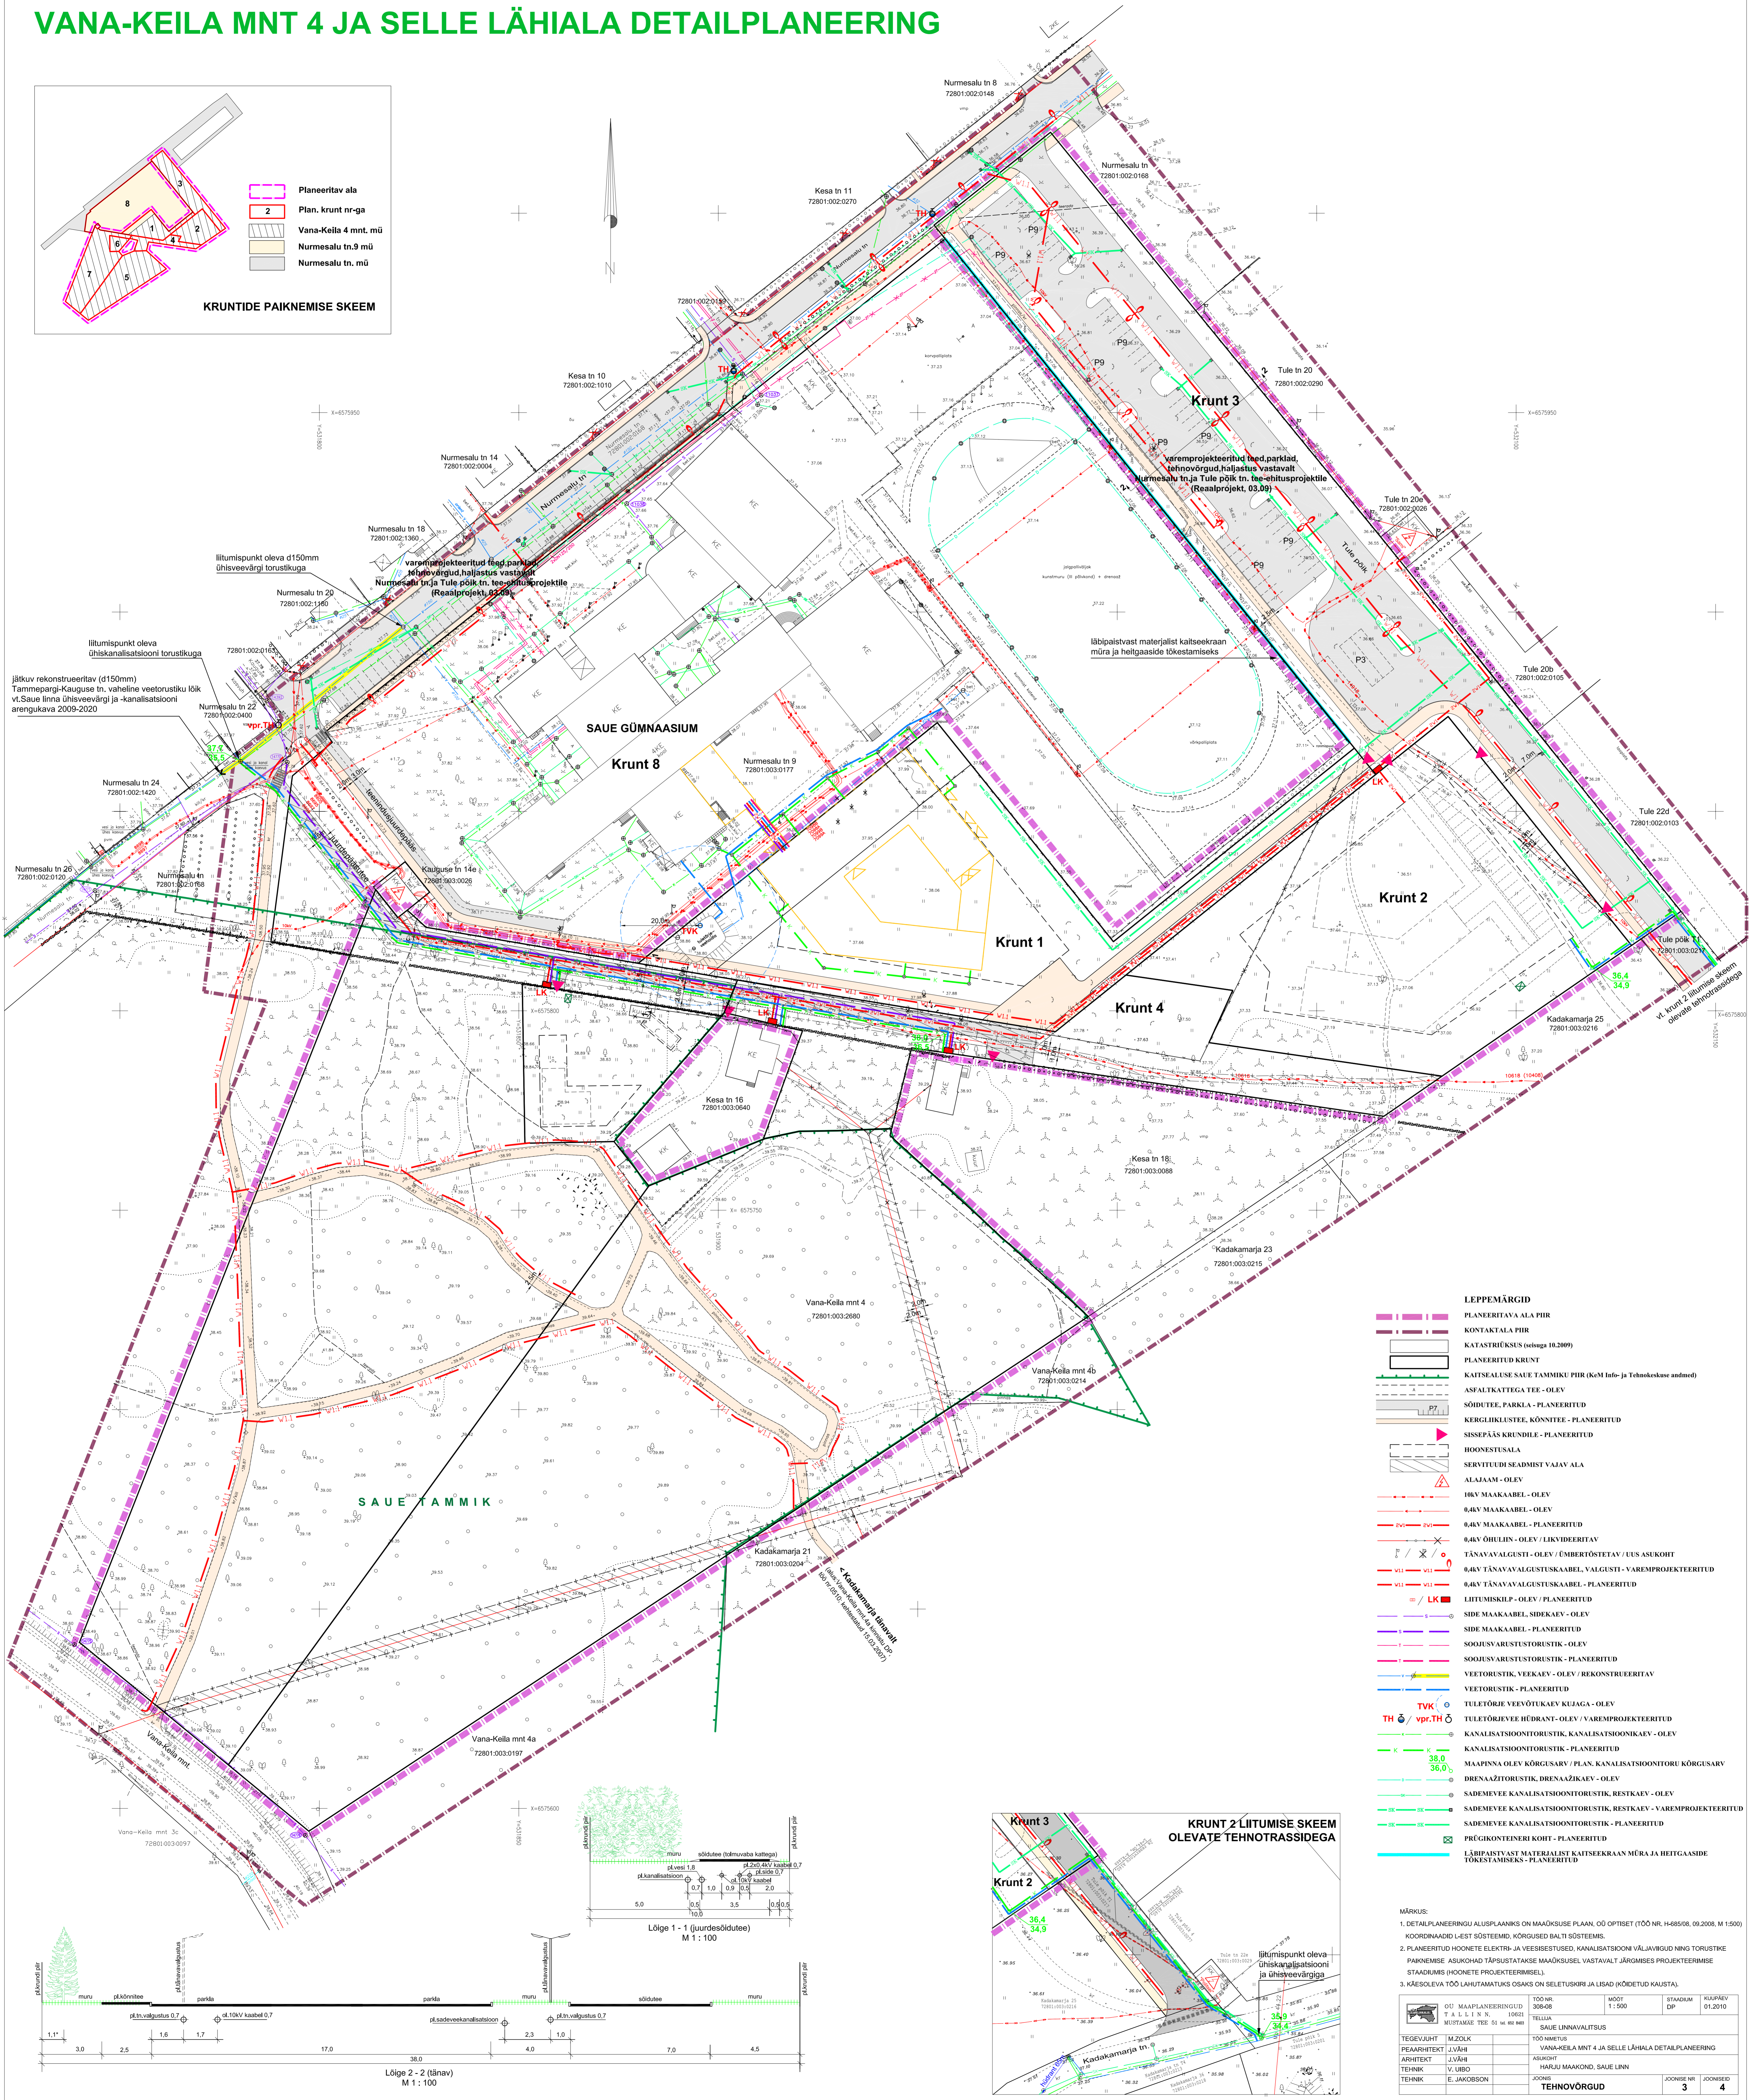
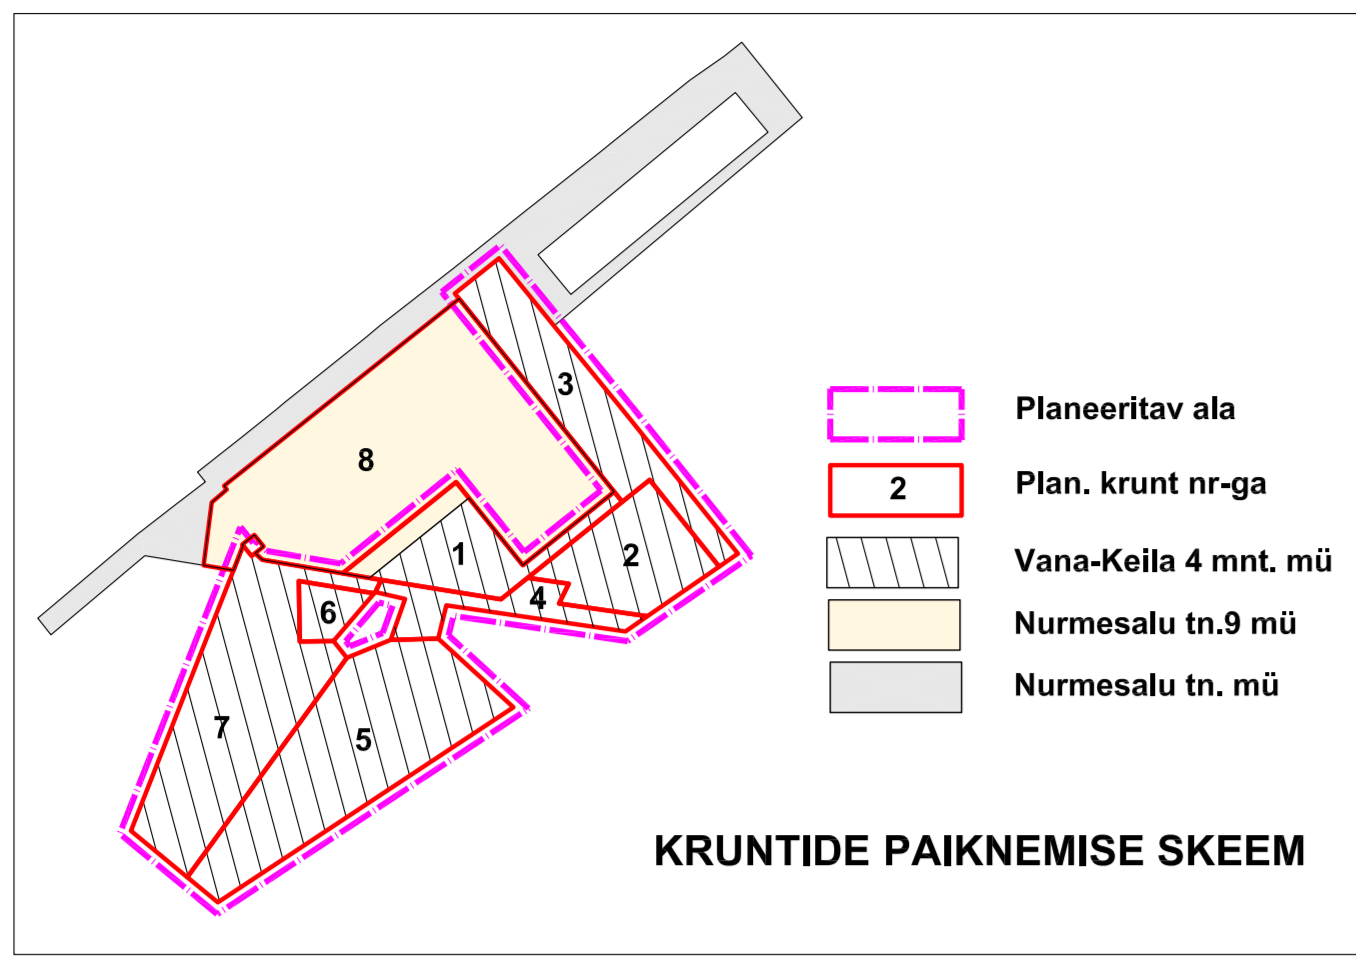


VANA-KEILA MNT 4 JA SELLE LÄHIALA DETAILPLANEERING

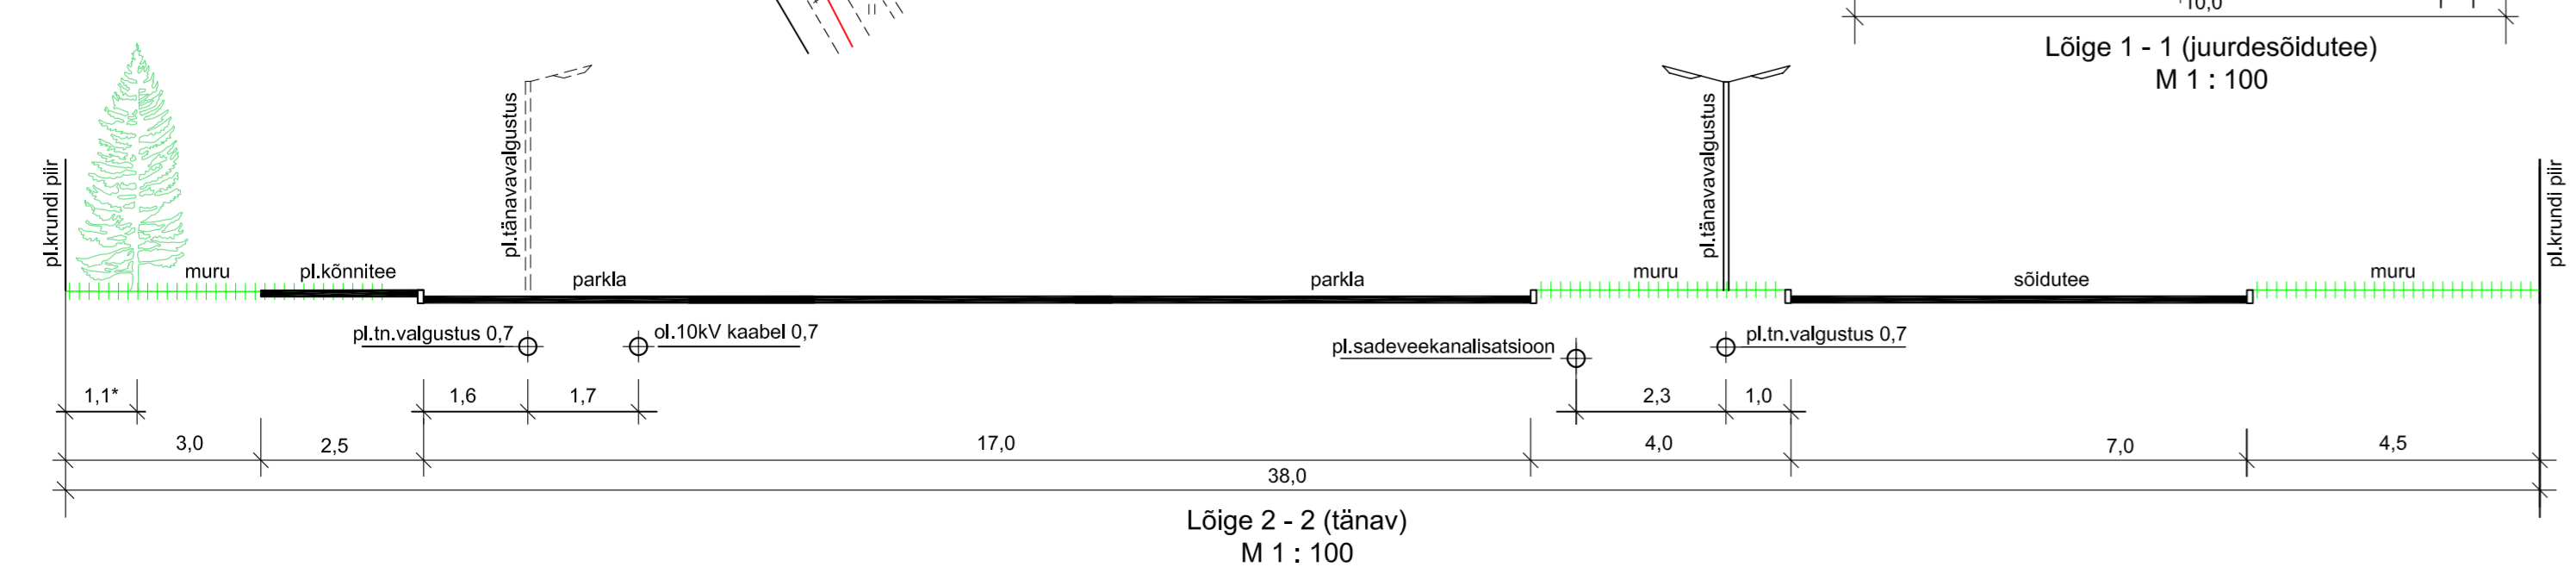

- LEPPEMÄRGID**
- PLANEERITAVA ALA PIIR
 - KONKREETNE PIIR
 - KATASTRILISE (seisuga 10.2009) PLANEERITUD KRUNT
 - KAITSEALUSE SAUE TAMMIKU PIIR (KeM Info- ja Tehnokeskuse andmed)
 - ASFALTTEGEGA TEE - OLEV
 - SÕIDUTEE, PARKLA - PLANEERITUD
 - KERGLIKLUSTE, KÕNNITEE - PLANEERITUD
 - SISSEPÄAS KRUNDILE - PLANEERITUD
 - HOONESTUSALA
 - SERVITUUDI SAADMIST VAJAV ALA
 - ALAJAAM - OLEV
 - 10kV MAAKAABEL - OLEV
 - 0,4kV MAAKAABEL - OLEV
 - 0,4kV MAAKAABEL - PLANEERITUD
 - 0,4kV OHULIN - OLEV / LJK/IDEERITAV
 - TÄNAVAVALGUSTI - OLEV / ÜMBERTÖSTETAV / UUS ASUKOHT
 - 0,4kV TÄNAVAVALGUSTUSKABEL, VALGUSTI - VAREMPROJEKTEERITUD
 - 0,4kV TÄNAVAVALGUSTUSKABEL - PLANEERITUD
 - LIITUMISKILP - OLEV / PLANEERITUD
 - SIDE MAAKAABEL, SIDEKAEV - OLEV
 - SIDE MAAKAABEL - PLANEERITUD
 - SOOJUSVÄRUSTUSTORUSTIK - OLEV
 - SOOJUSVÄRUSTUSTORUSTIK - PLANEERITUD
 - VEETORUSTIK, VEEKAEV - OLEV / REKONSTRUEERITAV
 - VEETORUSTIK - PLANEERITUD
 - TULETÕRJE VEEVÕTUKAEV KUJAGA - OLEV
 - TULETÕRJEVEE HÜDRANT - OLEV / VAREMPROJEKTEERITUD
 - KANALISATSIOONITORUSTIK, KANALISATSIOONIKAEV - OLEV
 - KANALISATSIOONITORUSTIK - PLANEERITUD
 - MAAPINNA OLEV KÕRGISARV / PLAN. KANALISATSIOONITORU KÕRGISARV
 - DRENAŽITORUSTIK, DRENAŽIKAEV - OLEV
 - SÄDEMEVEE KANALISATSIOONITORUSTIK, RESTKAEV - OLEV
 - SÄDEMEVEE KANALISATSIOONITORUSTIK, RESTKAEV - VAREMPROJEKTEERITUD
 - SÄDEMEVEE KANALISATSIOONITORUSTIK - PLANEERITUD
 - PRÜGIKONTAINERI KOHT - PLANEERITUD
 - LÄHIPAIKIVAST MATERIAALIST KAITSEKRAAN MÜRA JA HEITGAASIDE TÕKETAAMISEKS - PLANEERITUD

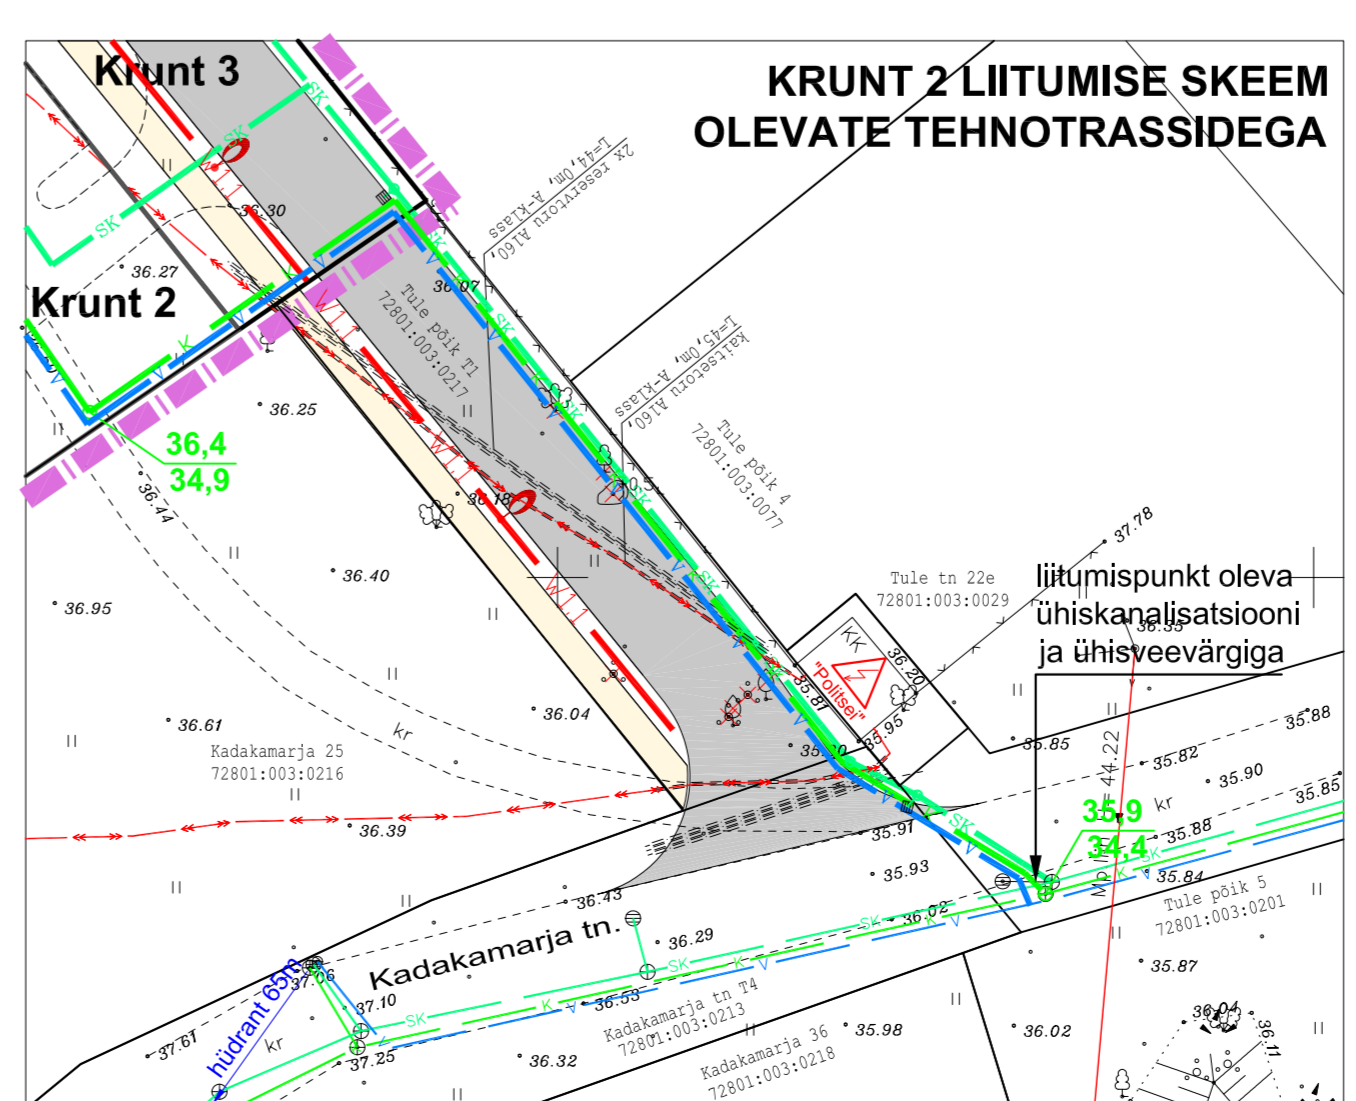

MÄRKUS:

- DETAILPLANEERINGU ALUSPLAANIKS ON MAAKÜSE PLaan, OÜ OPTISET (TÕO NR. H-685/08, 09.2008, M 1:500) KOORDINAADID L-EST SÕSTEEMID, KÕRGUSED BALTI SÕSTEEMIS.
- PLANEERITUD HOONETE ELEKTRI- JA VEESISESTUSED, KANALISATSIOONI VÄLJAVIIGUD NING TORUSTIKE PAIKNEMISE ASUKOHT TÄPSUSTATAKSE MAAKÜSEL VASTAVALT JÄRGMISES PROJEKTEERIMISE STAADIUMIS (HOONETE PROJEKTEERIMISEL).
- KÄESOLEVA TÖO LAHUTAMATUKS OSAKS ON SELETUSKIRI JA LISAD (KÕIDETUD KAUSTA).

TEGEVJUHIT	M.ZOLK	TÖO NR.	MOOT	STADIUM	KUIPÄEV
PEAARHITEKT	J.VÄH	20048	1:500	EP	01.2010
ARHITEKT	J.VÄH	TELLIA			
TEHNIK	V.ÜBB	SAUE LINNAVALITSUS			
TEHNIK	E. JAKOBSON	TEHNOVÕRGUD			
		JOONIS NR.	JOONISED		
		3	4		