

**PLANEERITAVA ALA NÄITAJAD:**

PLANEERITAVA ALA SUURUS - 1,04 ha  
 PLANEERITAVA ALA BILANSS - ELAMUMAA (E) 10423 m<sup>2</sup> (100 %)  
 SULETUD BRUTOPIND KOKKU - 900 m<sup>2</sup>  
 SULETUD BRUTOPINDADE BILANSS - ELAMISPIND 900 m<sup>2</sup>

**PLANEERITAVA ALA NÄITAJAD:**

Pos. nr.	Krundi suurus, m <sup>2</sup>	Max ehitusalune pind, m <sup>2</sup>	Täis-ehitus% %	Korru- selisus	Hoone- arv krundil	Hoone suurim kõrgus (elamu/ abihoone), m	Maa siht- otstarve (det.plan.)	Maa siht- otstarve (kat.)	Sihtots- tarbe osakaal	Suletud brutopind (kat.)	Piirangud, servituudid, märkused
1	5433	300	5,5	2	1+1	8,0 / 4,5	EP	E	100	500	- Teeservituudi vajadus koridori lausega 4,5 m krundi nr 2 kasuks. - 0,4 kV õhulini servituut koridori lausega 4 m AS Eesti Energia kasuks.
2	5001	250	5,0	2	1+1	8,0 / 4,5	EP	E	100	400	- 0,4 kV õhulini servituut koridori lausega 4 m AS Eesti Energia kasuks. - Veetrassi servituudi vajadus koridori lausega 4 m krundile nr 1 ja Vanamõisa tee 20 krundile. - Kanaltrassi servituudi vajadus koridori lausega 4 m krundile nr 1 ja Vanamõisa tee 20 krundile.
Kokku:10434										900	

**ANDMED KRUNTIDE MOODUSTAMISEKS.**


Pos. nr.	Krundi nimi	Krundi plan. sihtotstarve (kat.)	Krundi plan. suurus, m <sup>2</sup>	Moodusta- take kinnistustest	Osade suurused, m <sup>2</sup>	Kinnistu seni- ne sihtots- tarve (kat.)
1	Vanamõisa tee 22	E	5433	Vanamõisa tee 22		E
2	Vanamõisa tee 22a	E	5001	Vanamõisa tee 22		E

**KINNISTUTE OMANIKUD:**

Vanamõisa tee 22	..... (nimi)
	..... (alkikirj, kuupäev)
Paju tee 24	..... (nimi)
	..... (alkikirj, kuupäev)

**TINGMÄRGID:**

- PLANEERITAVA ALA PIIR
- KINNISTU PIIR
- OLEMASOLEV TEE
- OLEMASOLEV HOONE
- PIIRDEAED
- MÄNNIK
- ÜKSIKPUU
- ROHUMAA
- PLANEERITAV KRUNDI PIIR
- PLANEERITAVA KRUNDI NUMBER
- PÄAS KRUNDILE
- HOONESTUSALA
- LAMMUTATAV ABIHOONE
- KRUNDI SIHTOTSTARVE JA OSAKAAL  
MAX KORRUSELISUS,  
MAX EHITUSALUNE PIND,  
MAX HOONETE ARV KRUNDIL (elamu+abihoone)  
KRUNDI PINDALA
- KATUSEHARJA SUURIM KÕRGUS (elamu / abihoone) /  
KATUSE KALLE
- EP
- PEREELAMU MAA
- PLANEERITAV KRUNTIDE SISSEÕIDUTEE
- PRÜGIKONTEINER
- SÄILIV KÕRGHALJASTUS
- TEE KAITSEVÕOND
- OL.OLEV 20 kV MAAKAABEL
- 0,4 kV ÕHUKAABEL
- 0,4 kV MAAKAABEL
- OLEMASOLEV LIITUMISKILP
- VAREM PLANEERITUD ELEKTRI LIITUMISKILP
- VAREM PLANEERITUD 0,4 kV KAABELLIIN
- OLEMASOLEV VEETRASS SIIBRIGA
- LIKVIDEERITAV VEETRASS
- VAREM PLANEERITUD VEETRASS / EI RAJATA
- PLANEERITAV VEETRASS
- MAAKRAAN / VEESISEND
- TULETÕRJE HÜDRANT
- PLANEERITAV VEETRASS  
(Veevarustuse ja kanalisatsiooni arenduskava järgi; OÜ H2 ja O)
- VEEMÕÕDU KAEV
- OLEMASOLEV KANALISATSIOONITRASS KAEVUGA
- LIKVIDEERITAV KANALISATSIOONI KOGUMISMAHUTI / KANAL.TRASS
- VAREM PLAN. KANALISATSIOONI KOGUMISMAHUTI / KANAL.TRASS / EI RAJATA
- PLANEERITAV KANALISATSIOONITRASS
- KANALISATSIOONIKAEV
- KANALISATSIOONI VÄLJAVIIK
- KANAL.KAEVU Nr.  
PLANEERITUD MAAPINNA KÕRGUSMÄRK  
OL.OLEV MAAPINNA KÕRGUSMÄRK  
TORU PÕHJA KÕRGUSMÄRK  
KAEVU SÜGAVUS  
TEESERVITUUDI VAJADUS  
TEHNOVÕRGU SERVITUUDI VAJADUS

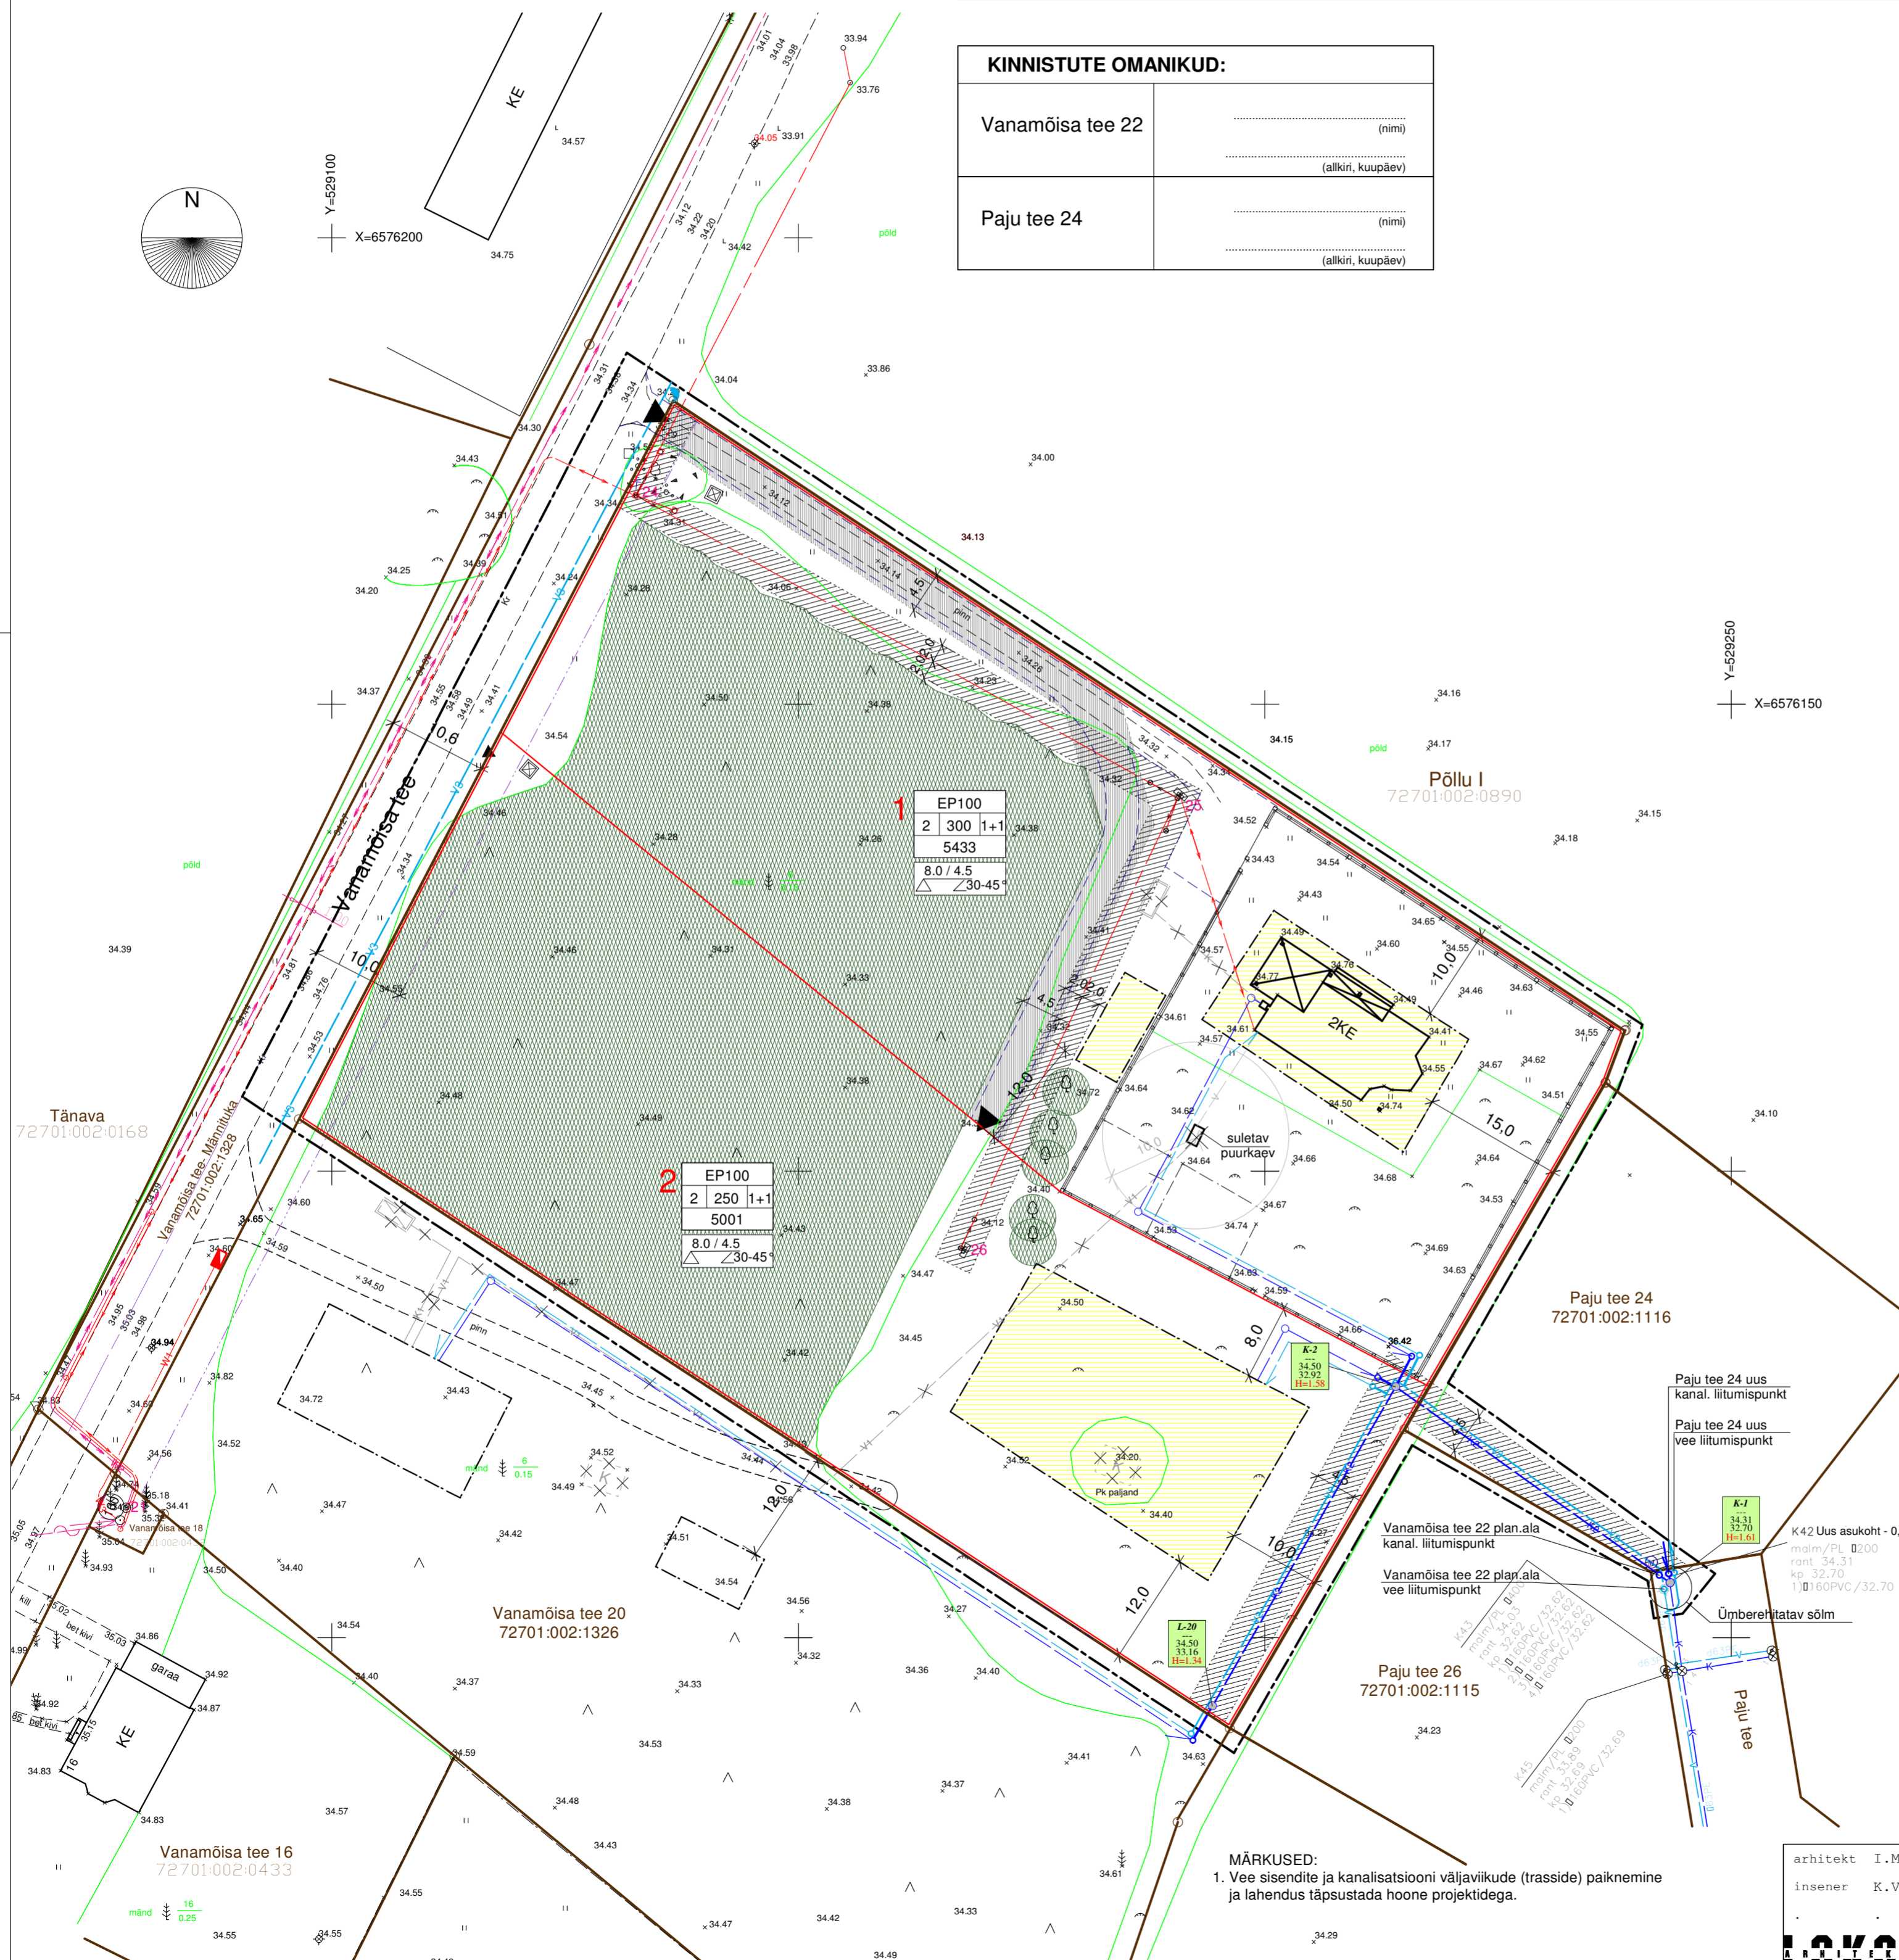

**MÄRKUSED:**  
 1. Vee sisendite ja kanalisatsiooni väljavikude (trasside) paiknemine ja lahendus täpsustada hoone projektidega.

arhitekt I.M.Veelma	VANAMÕISA TEE 22 JA PAJU TEE 24 KINNISTUTE DETAILPLANEERING Vanamõisa küla, Saue vald, Harjumaa		
insener K.Vabrit			
<b>PÕHIJOONIS TEHNOVÕRKUDEGA</b>			
808 T0407	29.07.09	M 1:500	joonis DP-3

