










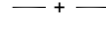

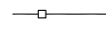







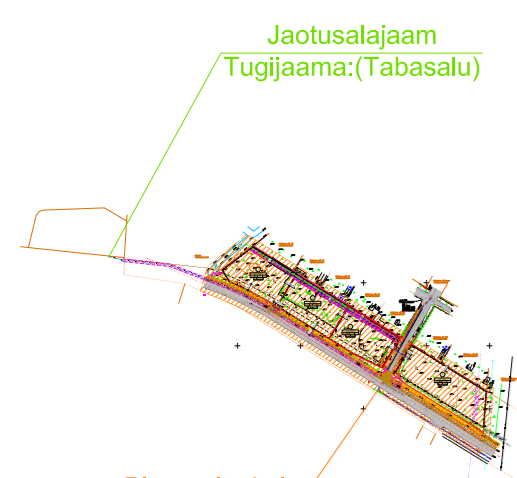
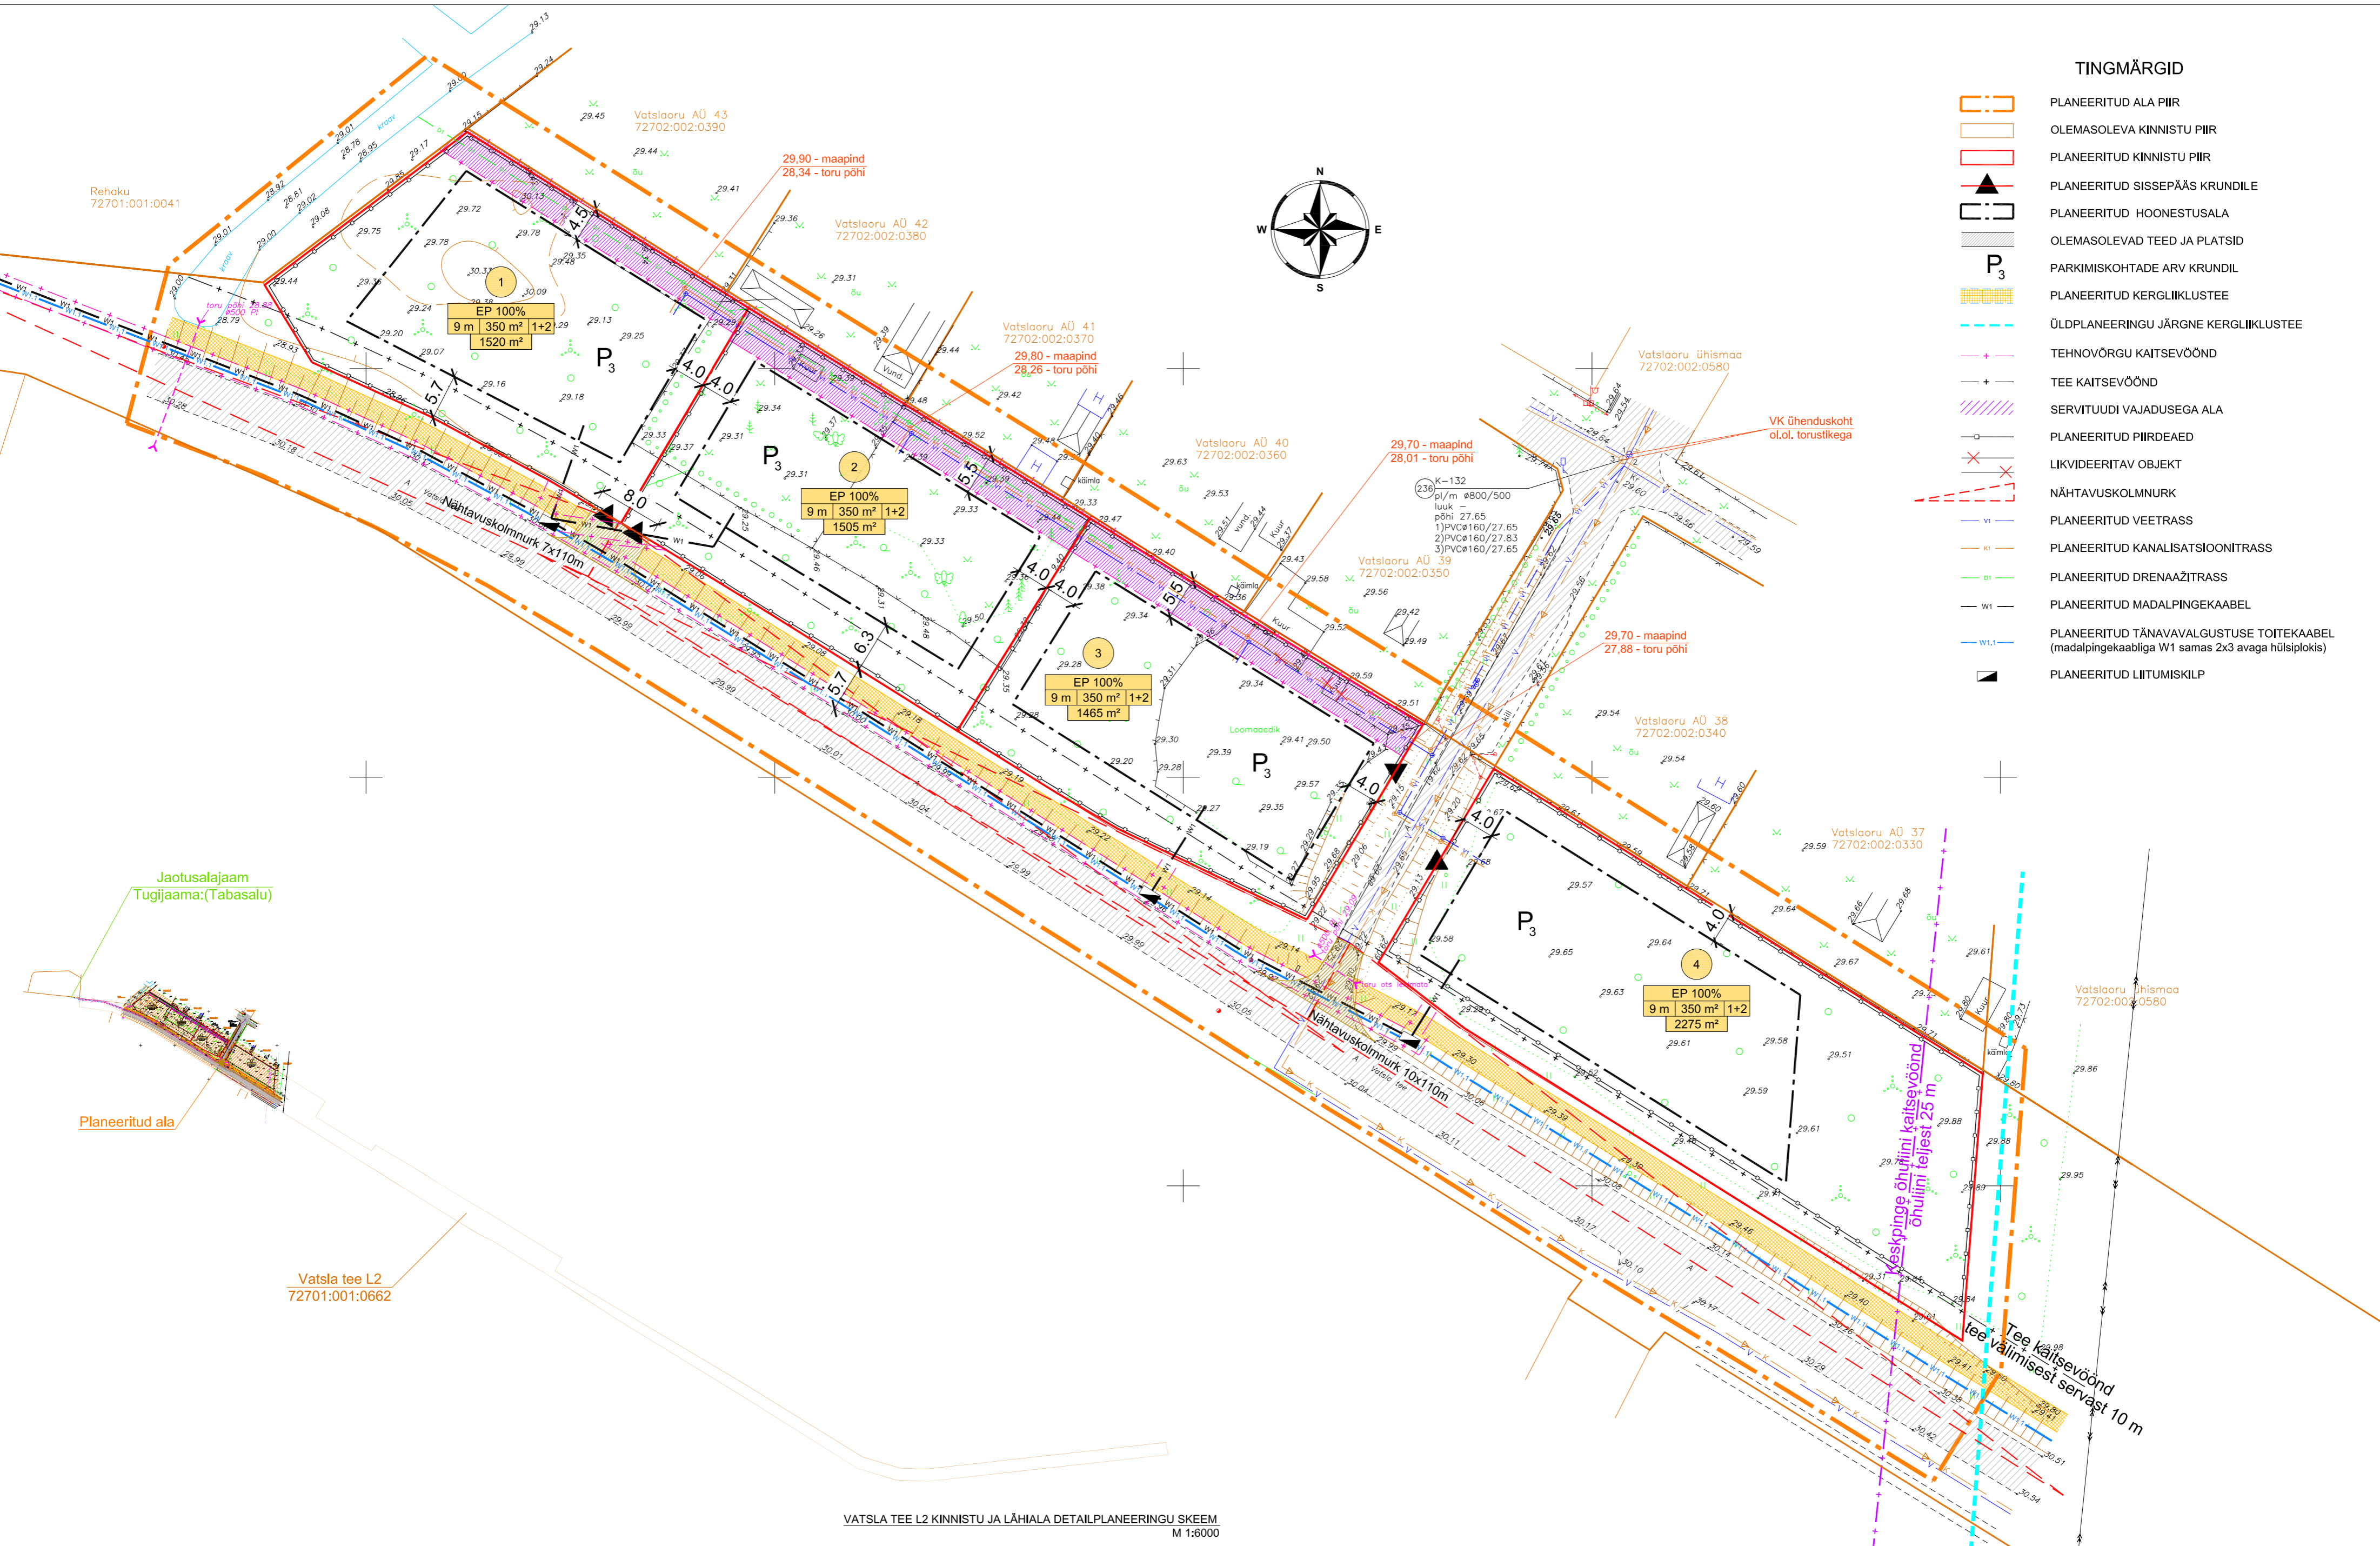
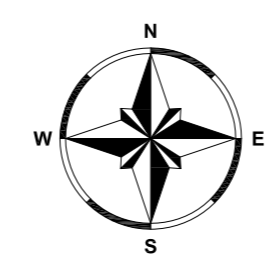



TINGMÄRGID

-  PLANEERITUD ALA PIIR
-  OLEMASOLEVA KINNISTU PIIR
-  PLANEERITUD KINNISTU PIIR
-  PLANEERITUD SISSEPÄÄS KRUNDILE
-  PLANEERITUD HOONESTUSALA
-  OLEMASOLEVAD TEED JA PLATSID
-  PARKIMISKOHTADE ARV KRUNDIL
-  PLANEERITUD KERGLIIKLUSTEE
-  ÜLDPLANEERINGU JÄRGNE KERGLIIKLUSTEE
-  TEHNOVÕRGU KAITSEVÕÖND
-  TEE KAITSEVÕÖND
-  SERVITUUDI VAJADUSEGA ALA
-  PLANEERITUD PIIRDEAED
-  LIKVIDEERITAV OBJEKT
-  NÄHTAVUSKOLMNURK
-  PLANEERITUD VEETRASS
-  PLANEERITUD KANALISATSIOONITRASS
-  PLANEERITUD DRENAŽITRASS
-  PLANEERITUD MADALPINGEKAABEL
-  PLANEERITUD TÄNAVALGUSTUSE TOITEKAABEL (madalpingekaabliga W1 samas 2x3 avaga hülsiplokis)
-  PLANEERITUD LIITUMISKILP



VATSLA TEE L2 KINNISTU JA LÄHIALA DETAILPLANEERINGU SCHEM  
M 1:6000

 <b>STUDIO</b> KMK Stúdio OÜ 6542312 info@kmkstudio.eu	TELLIJA	Saue Vallavalitsus		PROJEKTUJUHT	Mari Kallas	TÜÜP	LEHT
	PROJEKT	Vatsla küla Vatsla tee L2 kinnistu ja lähiala detailplaneering			Priit Tähtsalu	STAADIUM	
	JOONIS	Tehnovõrgud	MÖÖT	TÖÖ NR.	1:500	1605	DP
						KOOSTATUD	11.05.2016